


ANNEXE B

LES PÉRIMÈTRES D'URBANISATION

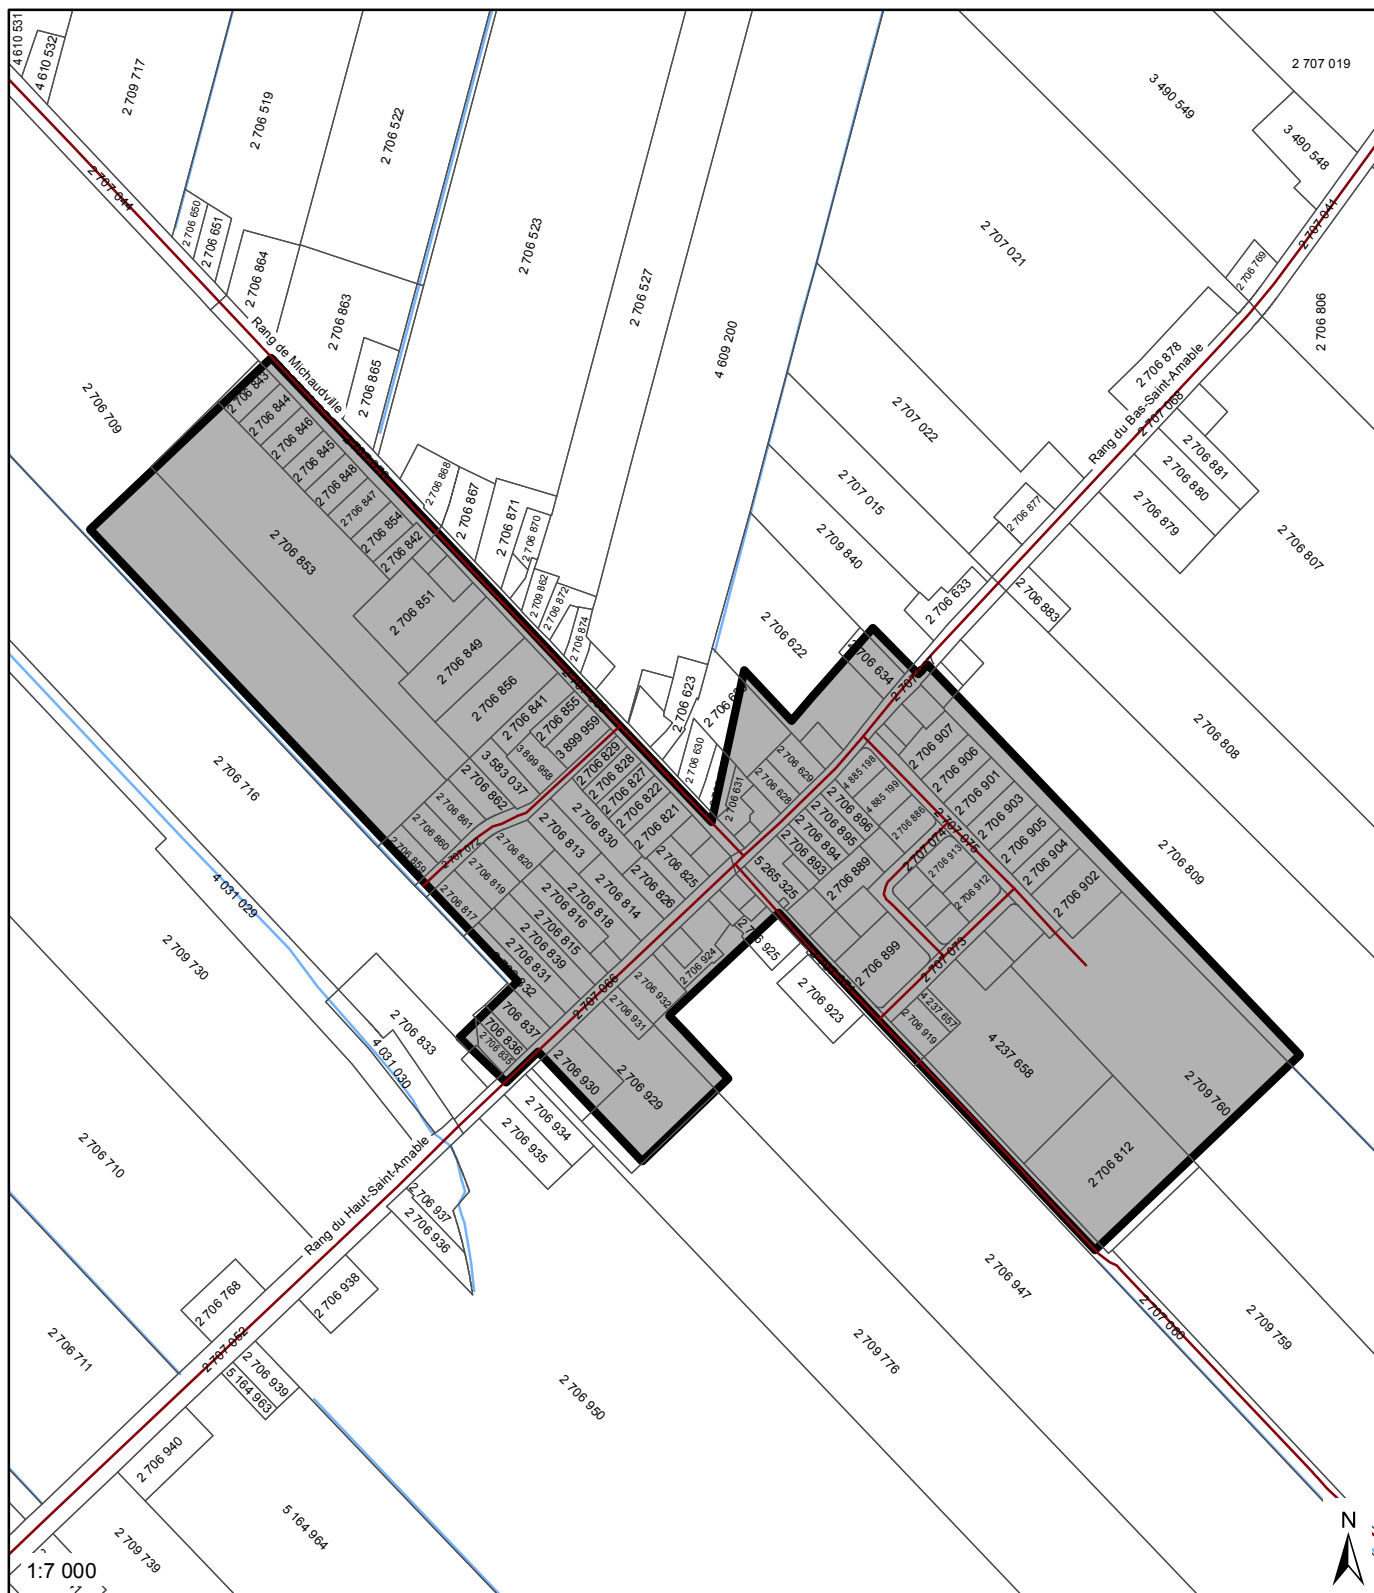

Légende

- Réseau routier
- Cadastre
- Limite de la MRC
- Périmètres d'urbanisation
- Limites municipales
- Cours d'eau




Périmètre d'urbanisation - Saint-Barnabé-Sud

Annexe B-2

Source(s) : SDTO, 1 20 000 (2003), Cadastre à jour, 1 20 000.
Ministère des Ressources naturelles, Gouvernement du Québec.
Fichier "Périmètres_urbanisation_20100225_10298" (2014), CPTAQ.
Système de projection : Transverse Mercator, NAD 1983.

Conception : Réal Campeau, urbaniste
Réalisation : Matteo Giusti, géomaticien
Vérification : Réal Campeau, urbaniste
Date : Août 2014

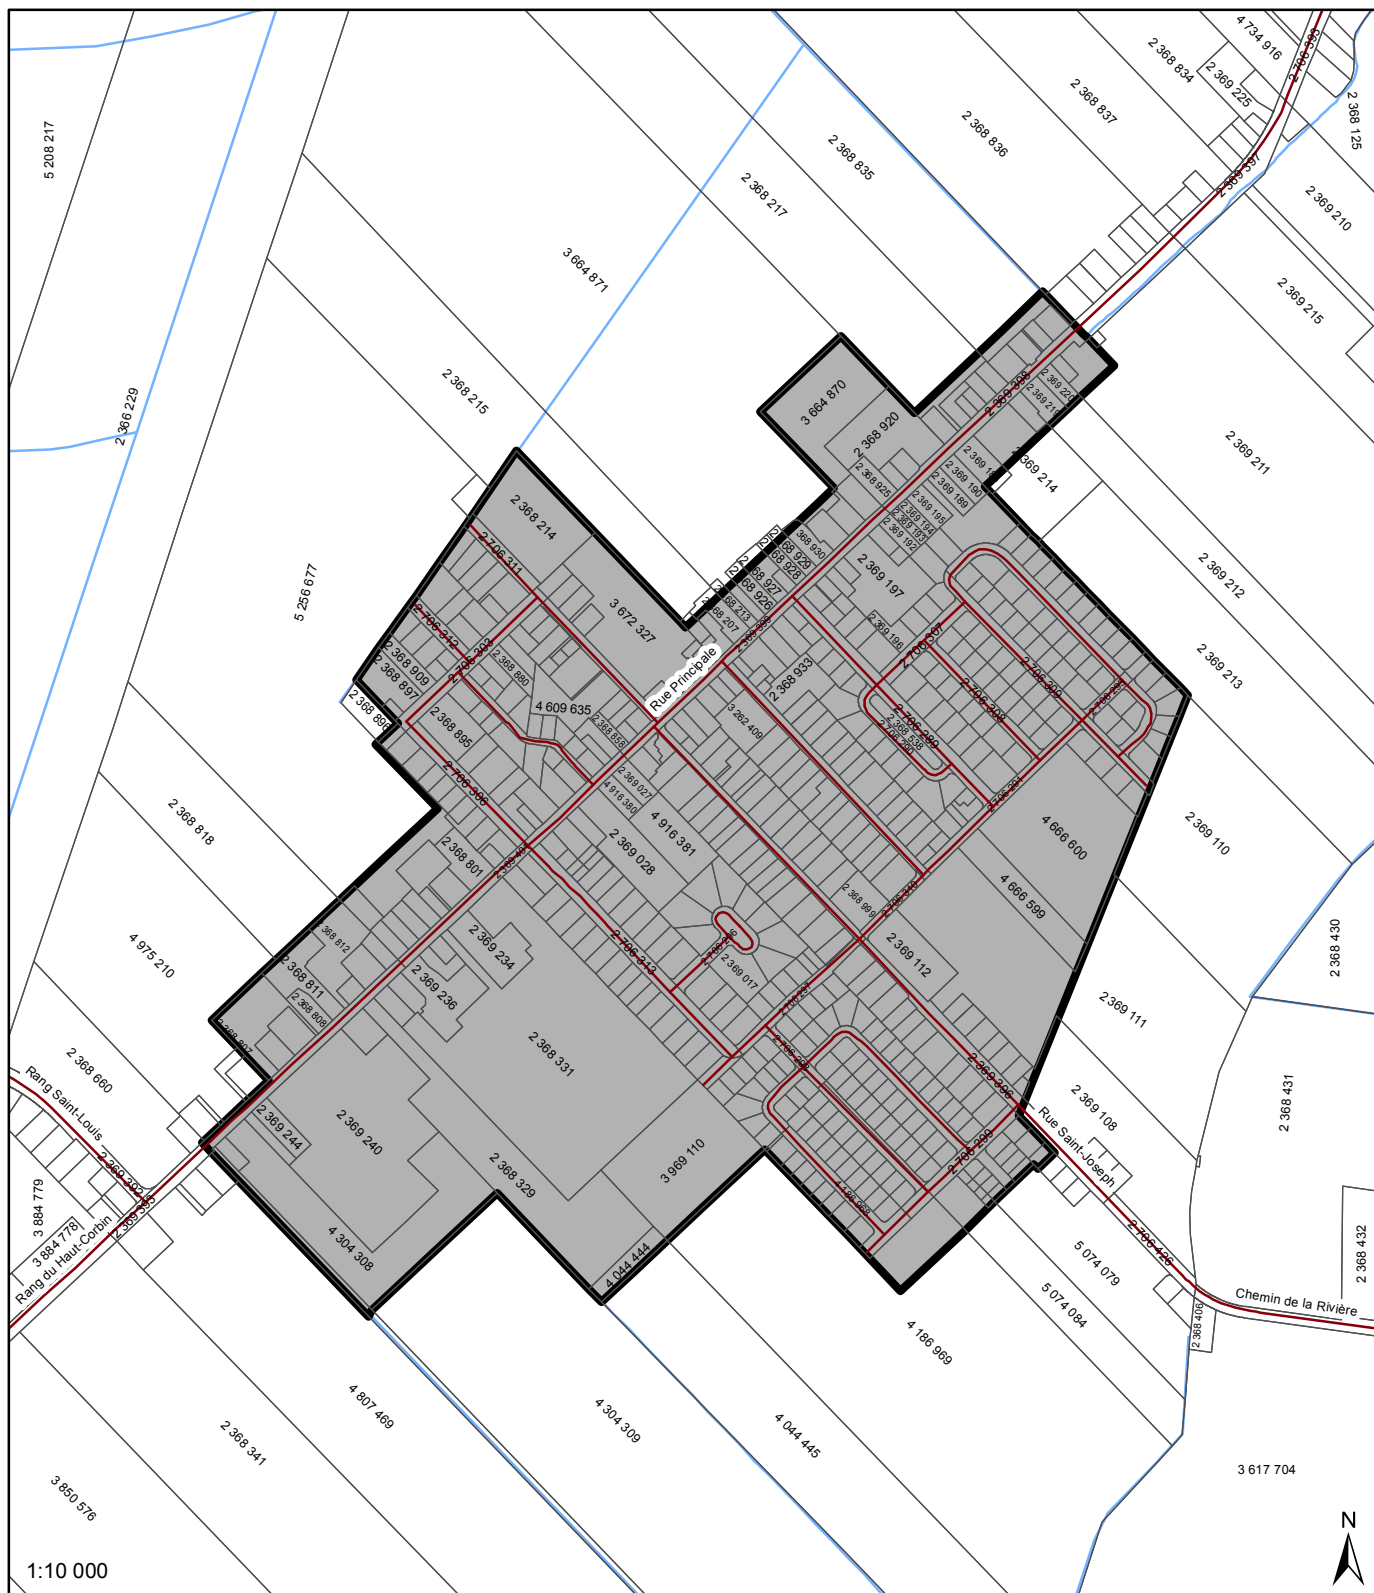

Légende

- Réseau routier
- Cadastre
- Limite de la MRC
- Périmètres d'urbanisation
- Limites municipales
- Cours d'eau



Périmètre d'urbanisation - Saint-Damase

Annexe B-4

Source(s) : SDTO, 1:20 000 (2003), Cadastre à jour, 1:20 000,
Ministère des Ressources naturelles, Gouvernement du Québec,
Fichier "Périmètres_urbanisation_20100225_10298" (2014), CPTAQ.
Système de projection: Transverse Mercator, NAD 1983.

Conception: Réal Campeau, urbaniste
Réalisation: Matteo Giustiti, géomaticien
Vérification: Réal Campeau, urbaniste
Date: Août 2014


- Réseau routier
- Cadastre
- Limite de la MRC
- Périmètres d'urbanisation
- Limites municipales
- Cours d'eau



**Périmètre d'urbanisation -
Sainte-Hélène-de-Bagot
Annexe B-6**

Source(s): BDTQ, 1:20 000 (2000), Cadastre à jour, 1:20 000,
Ministère des Ressources naturelles, Gouvernement du Québec.
Fichier "Perimetres_urbanisation_21-585" (2021), CPTAQ.
Système de projection: Transverse Mercator, NAD 1983.

Conception: Pascal Simard, urbaniste
Réalisation: Matteo Giustit, géomaticien
Vérification: Pascal Simard, urbaniste
Date: juillet 2021

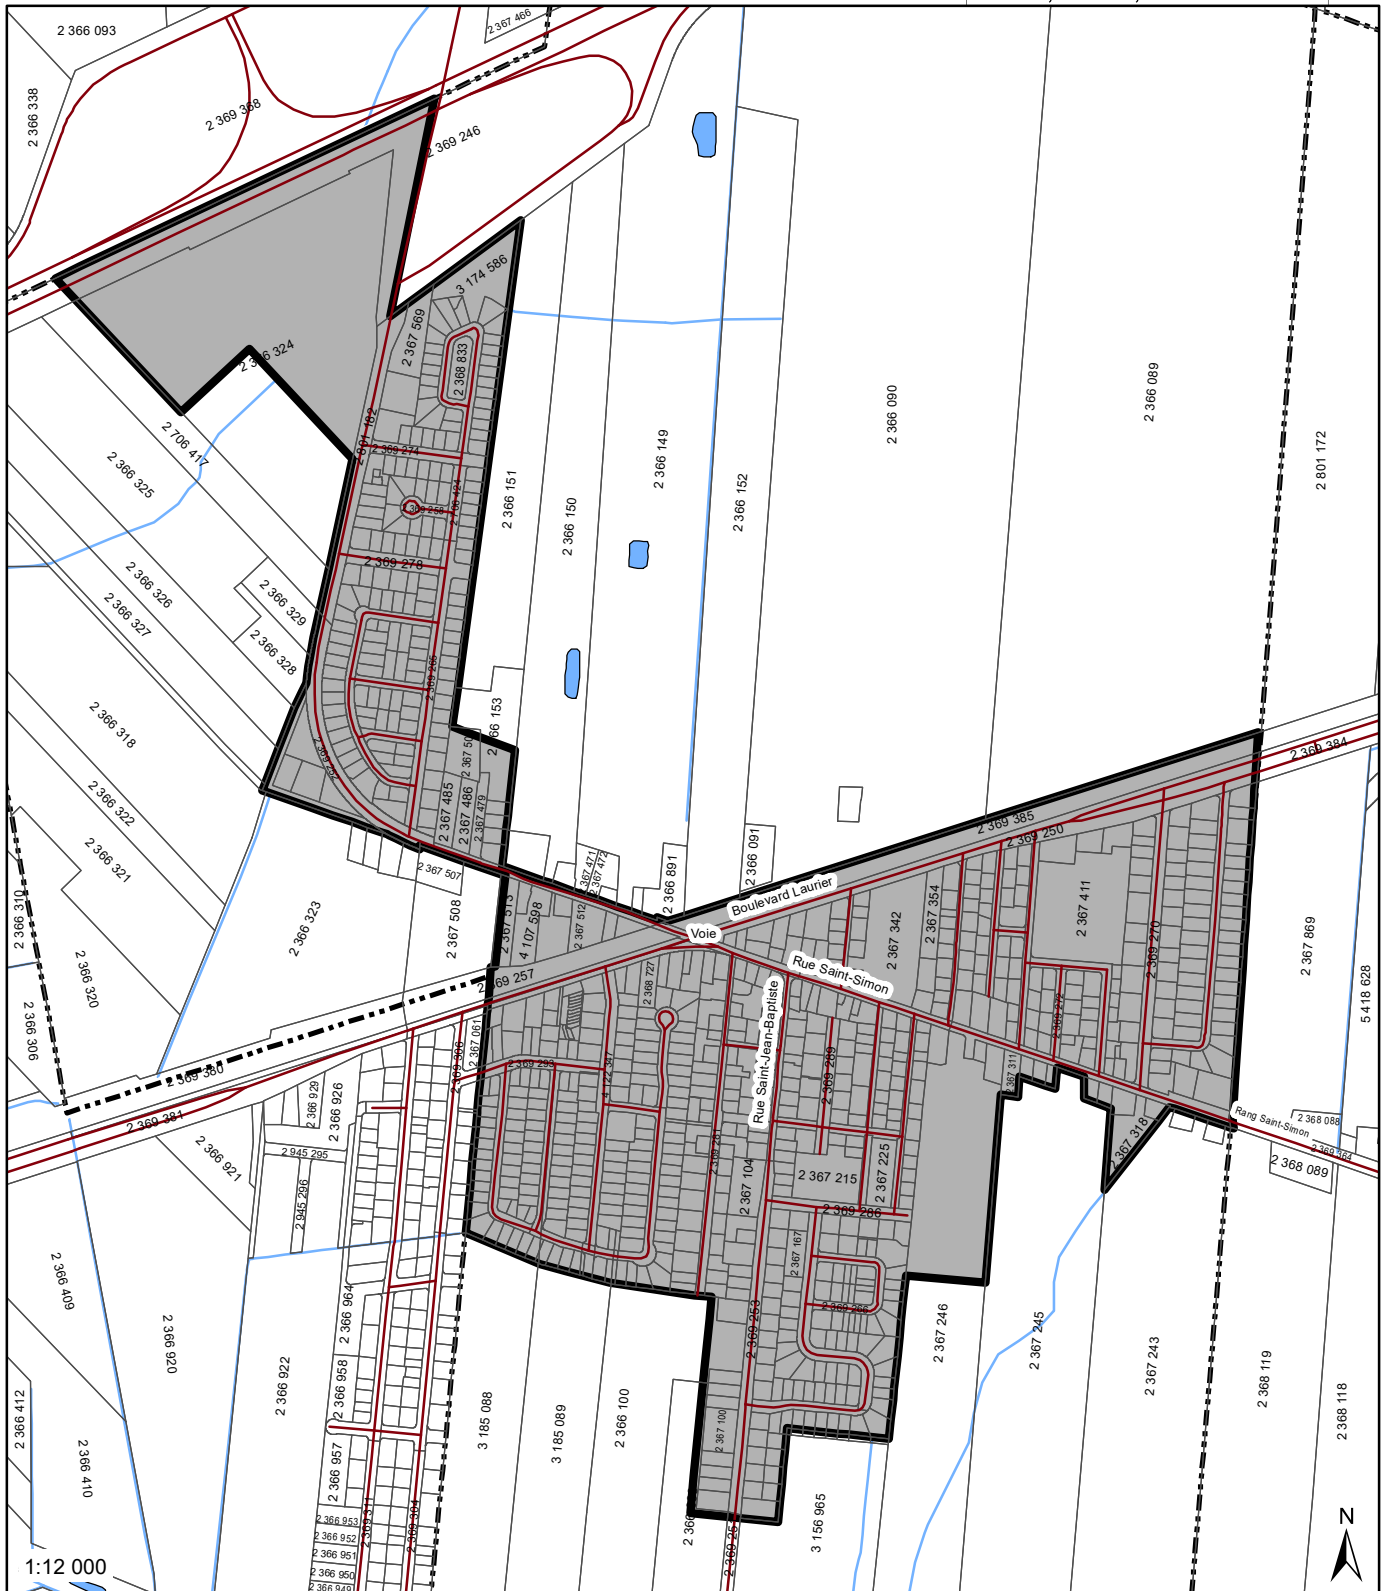**Légende**


- Réseau routier
- Cadastre
- Limite de la MRC
- Périmètres d'urbanisation
- Limites municipales
- Cours d'eau

 **MRC des Maskoutains**
Un monde à votre mesure
SCHEMA D'AMENAGEMENT REVISÉ

**Périmètre d'urbanisation -
Sainte-Madeleine
Annexe B-7**

Source(s): BDOT, 1:20 000 (2000), Cadastre à jour, 1:20 000,
Ministère des Ressources naturelles, Gouvernement du Québec.
Système de projection: Transverse Mercator, NAD 1983.

Conception: Pascal Simard, urbaniste
Réalisation: Matteo Giusti, géomaticien
Vérification: Pascal Simard, urbaniste
Date: Septembre 2021

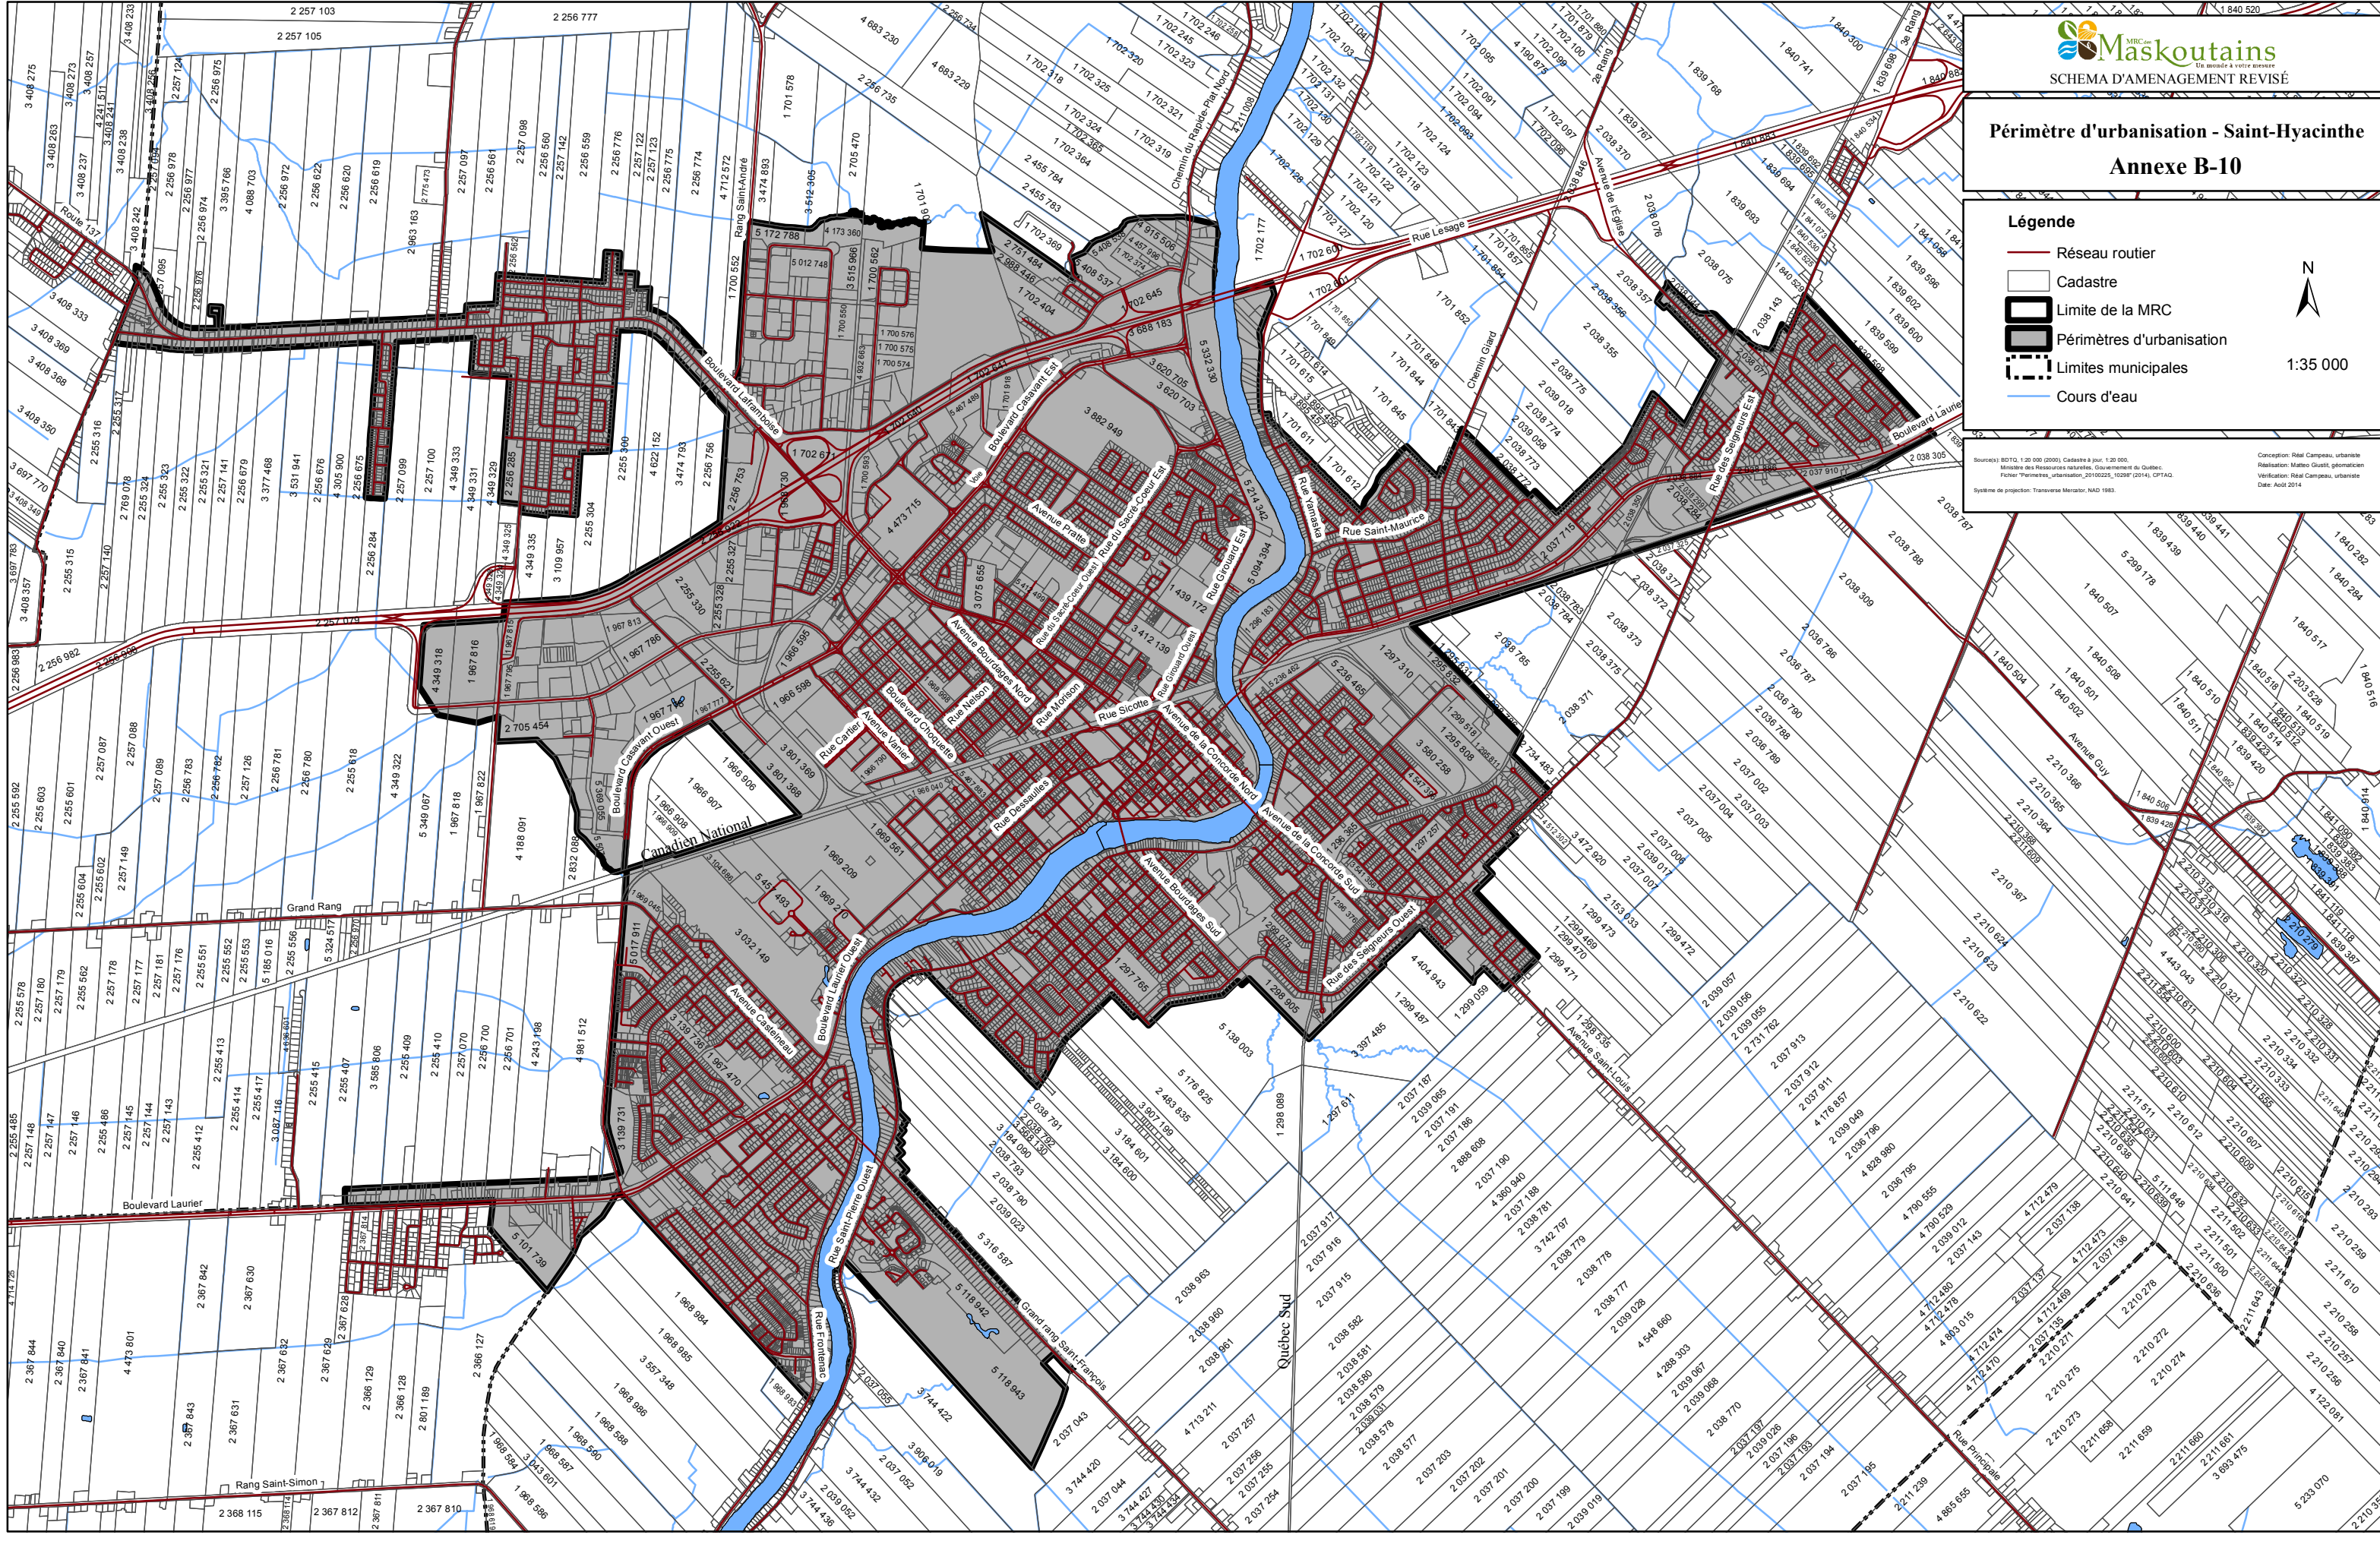

Périmètre d'urbanisation - Saint-Hyacinthe
Annexe B-10

Légende


- Réseau routier
- ▭ Cadastre
- ▭ Limite de la MRC
- ▭ Périmètres d'urbanisation
- - - Limites municipales
- Cours d'eau

N

1:35 000

Source(s) : BDTO, 1:20 000 (2000), Cadastre à jour, 1:20 000.
Ministère des Ressources naturelles, Gouvernement du Québec.
Fichier : Périmètre, urbanisation, 20100225, 10209 (2014), CPTAQ.
Système de projection : Transverse Mercator, NAD 1983.

Conception : Réal Campeau, urbaniste
Réalisation : Mathieu Gauthier, géomaticien
Vérification : Réal Campeau, urbaniste
Date : Août 2014

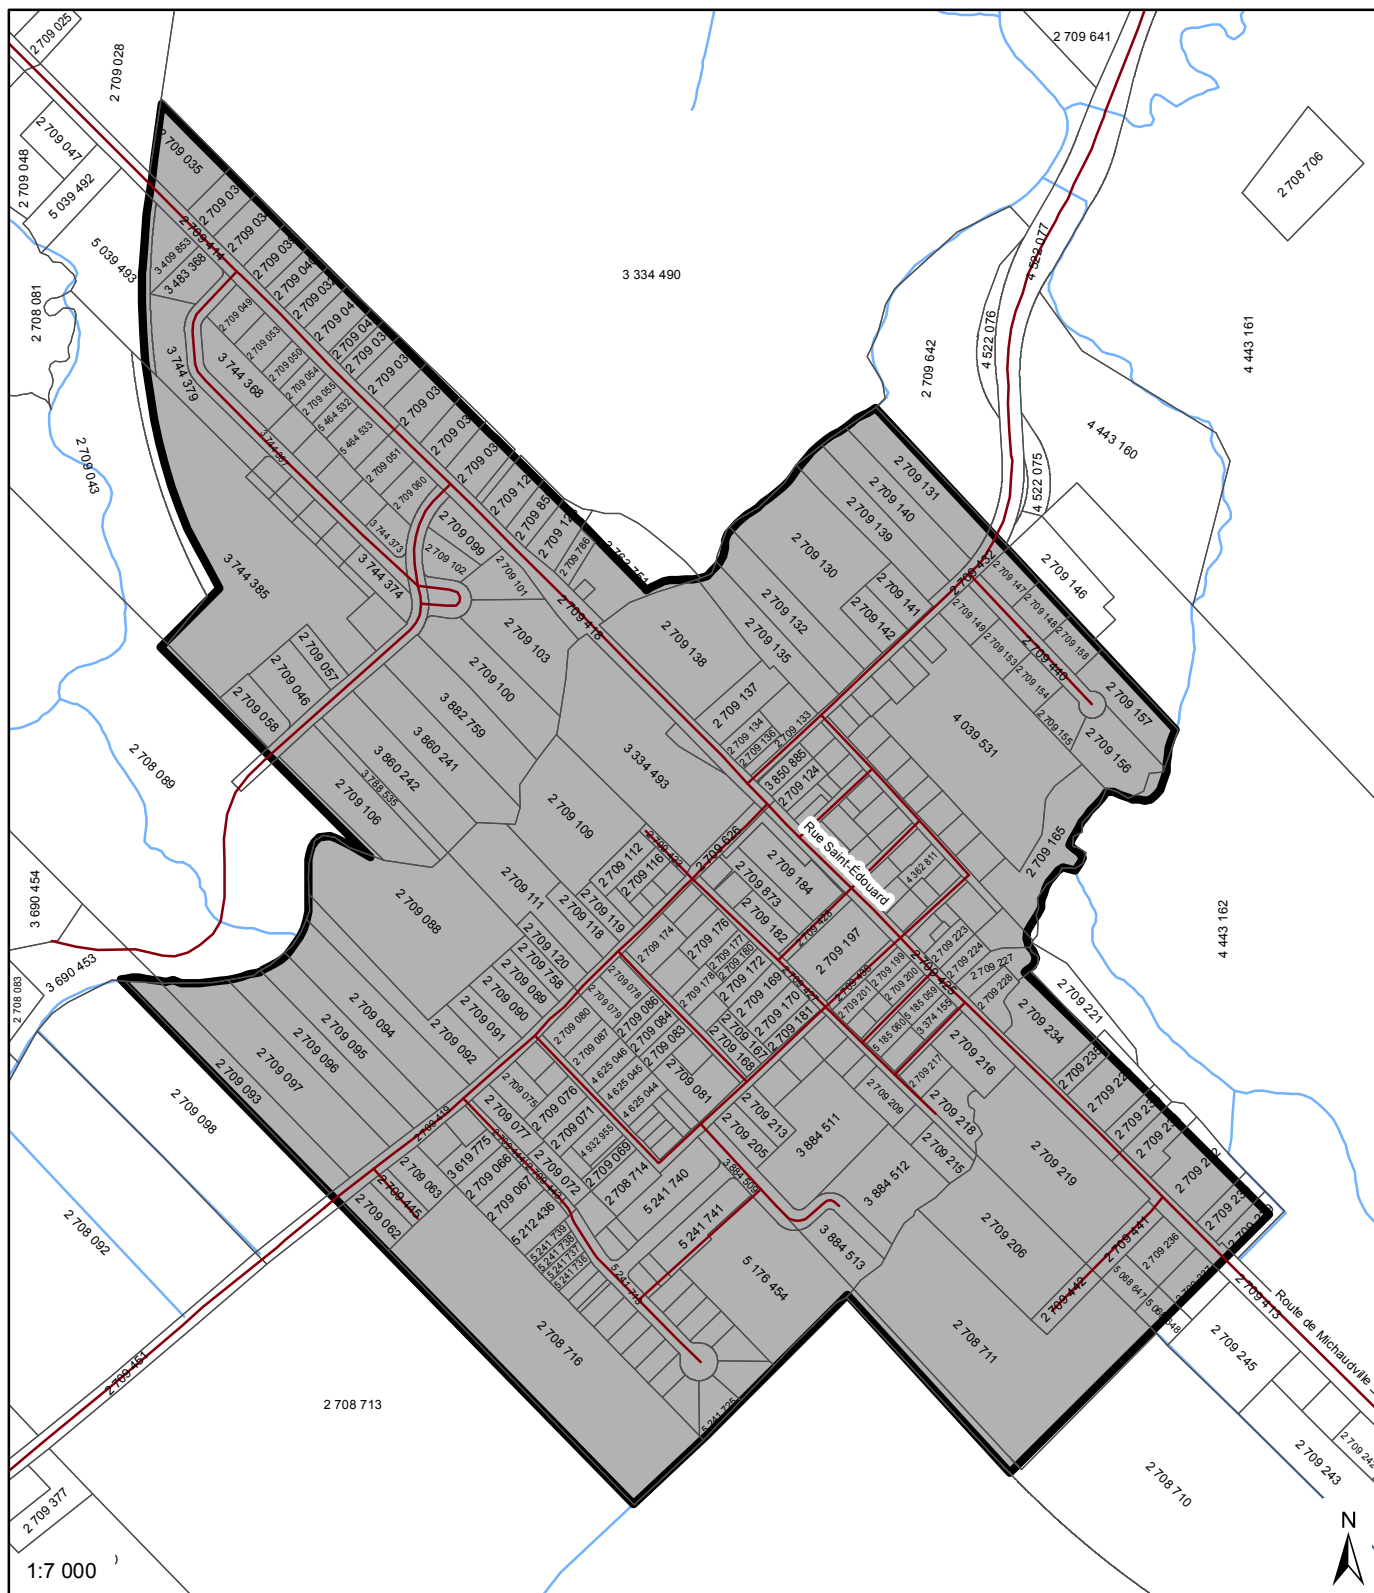

Légende


- Réseau routier
- Cadastre
- Limite de la MRC
- Périmètres d'urbanisation
- Limites municipales
- Cours d'eau

Périmètre d'urbanisation - Saint-Jude

Annexe B-11

Sources: SDTO, 1:20 000 (2005), Cadastre à jour, 1:20 000,
 Ministère des Ressources naturelles, Gouvernement du Québec,
 Fichier "Périmètres_urbanisation_20100225_10298" (2014), CPTAQ.
 Système de projection: Transverse Mercator, NAD 1983.

Conception: Réal Campeau, urbaniste
 Réalisation: Matteo Giustiti, géomaticien
 Vérification: Réal Campeau, urbaniste
 Date: Août 2014

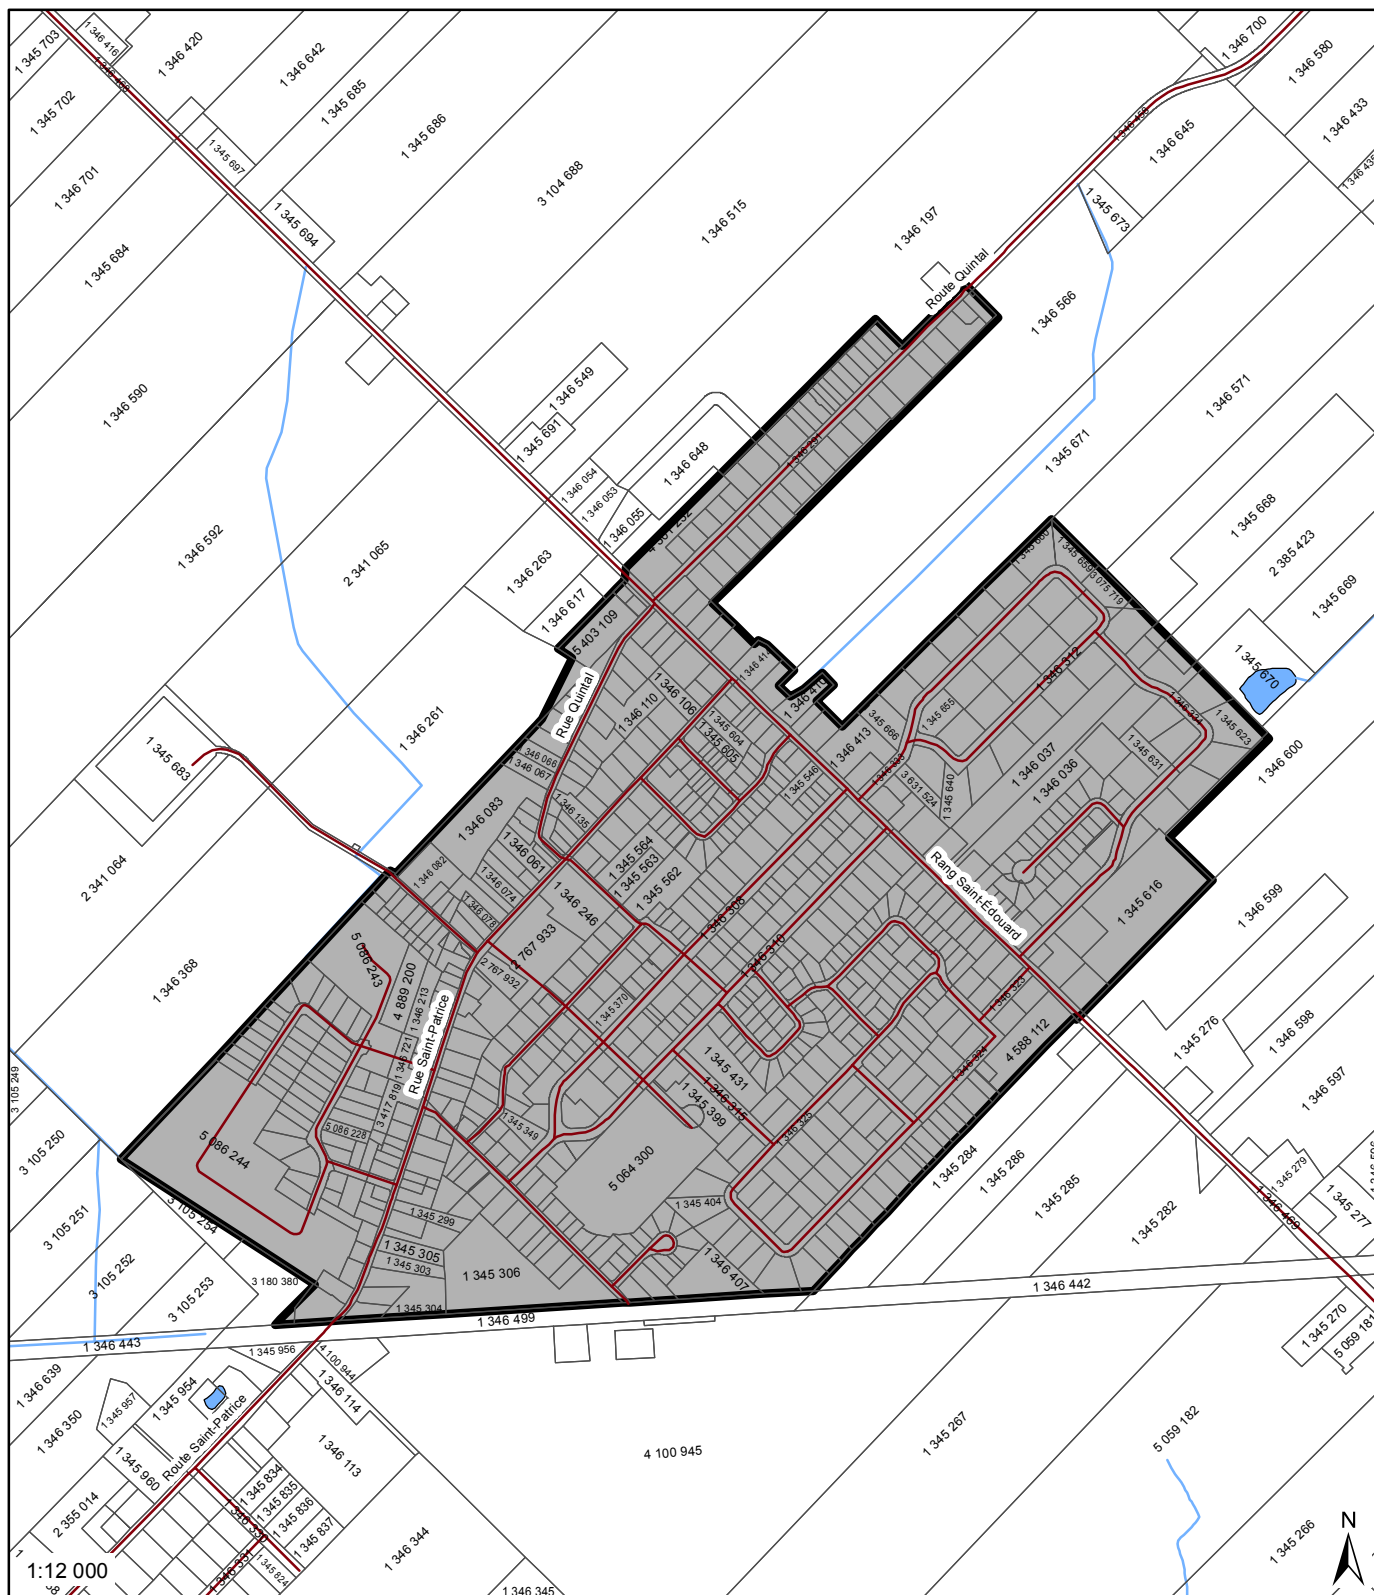

Légende


- Réseau routier
- Cadastre
- Limite de la MRC
- Périmètres d'urbanisation
- Limites municipales
- Cours d'eau



Périmètre d'urbanisation - Saint-Liboire Annexe B-12

Source(s) : SDTO, 1 20 000 (2003), Cadastre à jour, 1 20 000,
Ministère des Ressources naturelles, Gouvernement du Québec,
Fichier "Perimetres_urbanisation_20100225_10298" (2014), CPTAQ.
Système de projection : Transverse Mercator, NAD 1983.

Conception : Réal Campeau, urbaniste
Réalisation : Matteo Giusti, géomaticien
Vérification : Réal Campeau, urbaniste
Date : Août 2014

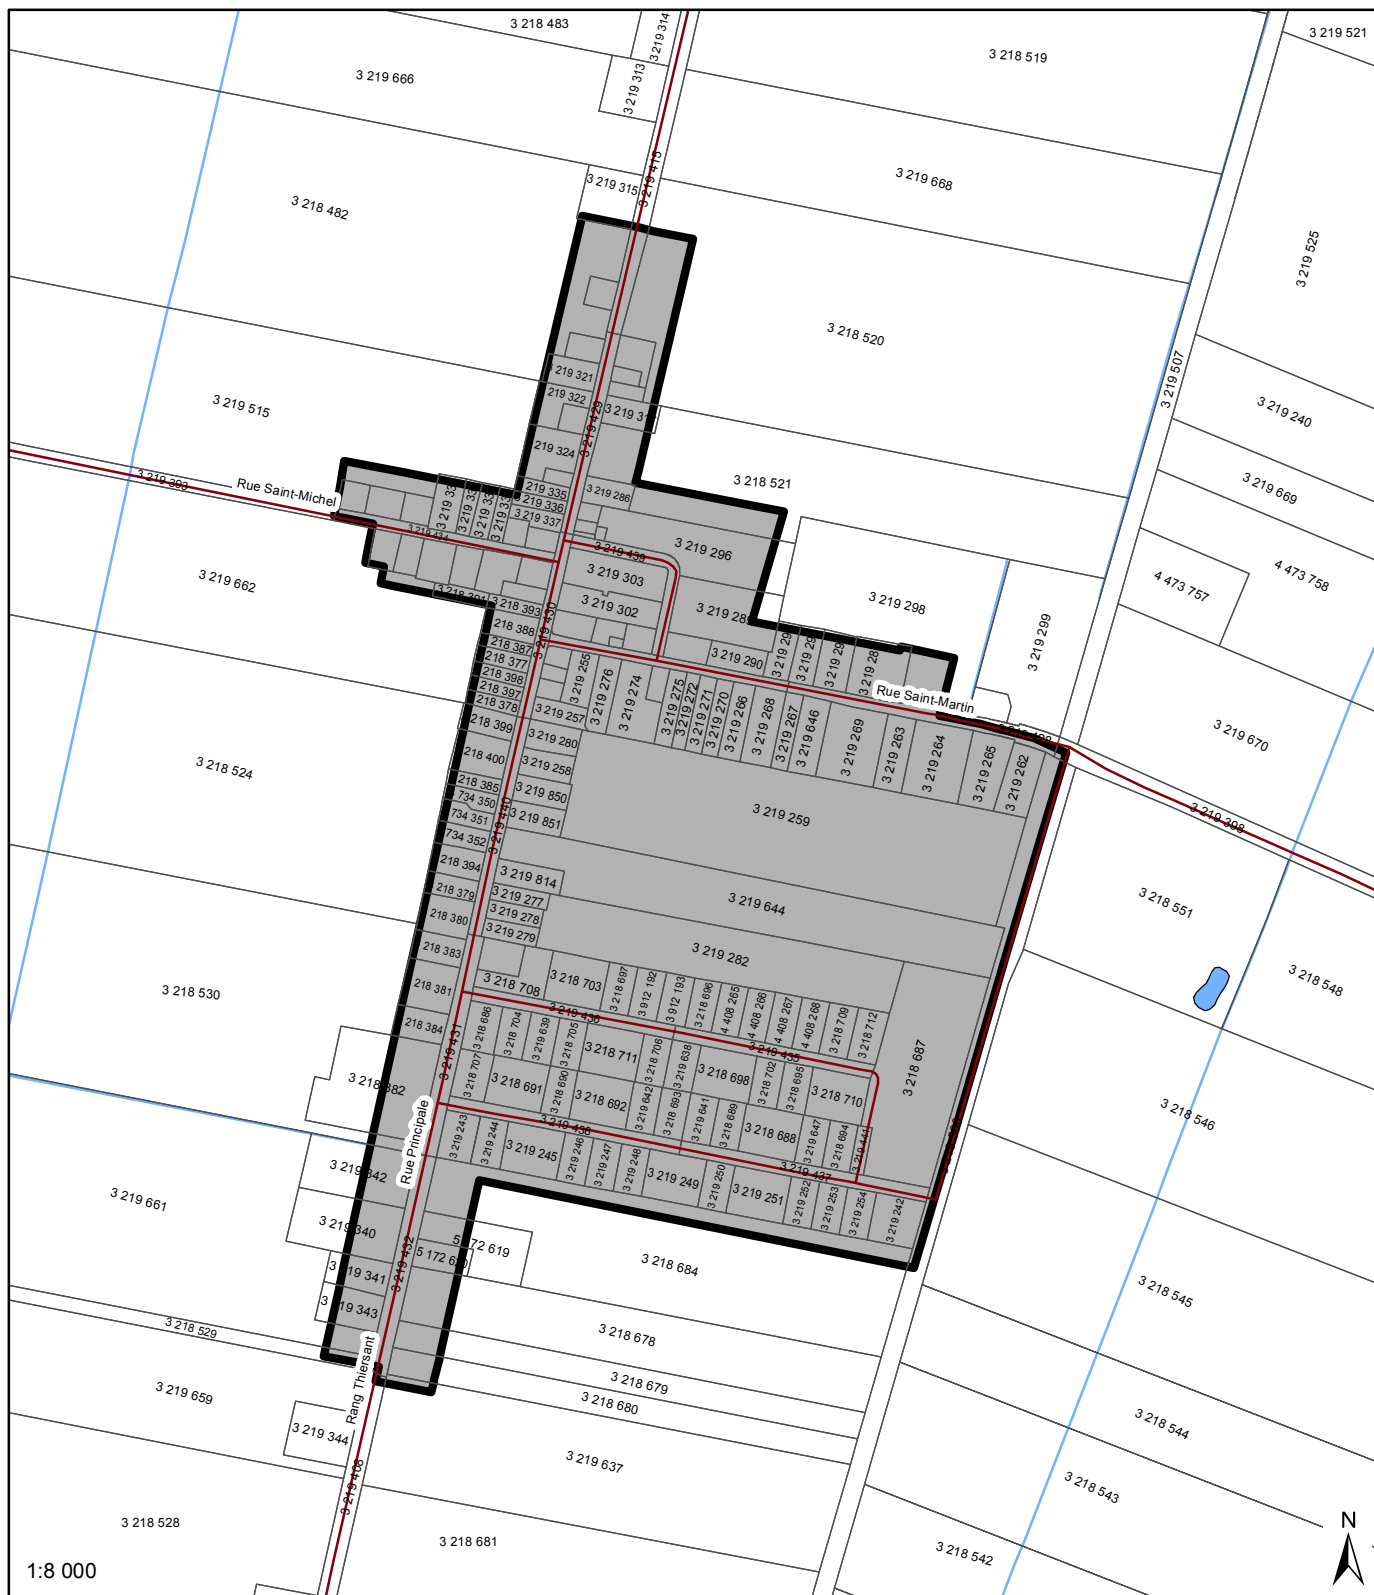

Légende

- Réseau routier
- Cadastre
- Limite de la MRC
- Périmètres d'urbanisation
- Limites municipales
- Cours d'eau




Périmètre d'urbanisation - Saint-Louis

Annexe B-13

Source(s) : SDTO, 1 20 000 (2003), Cadastre à jour, 1 20 000,
Ministère des Ressources naturelles, Gouvernement du Québec,
Fichier "Périmètres_urbanisation_20100225_1029F" (2014), CPTAQ.
Système de projection : Transverse Mercator, NAD 1983.

Conception: Réal Campeau, urbaniste
Réalisation: Matteo Giustiti, géomaticien
Vérification: Réal Campeau, urbaniste
Date: Août 2014

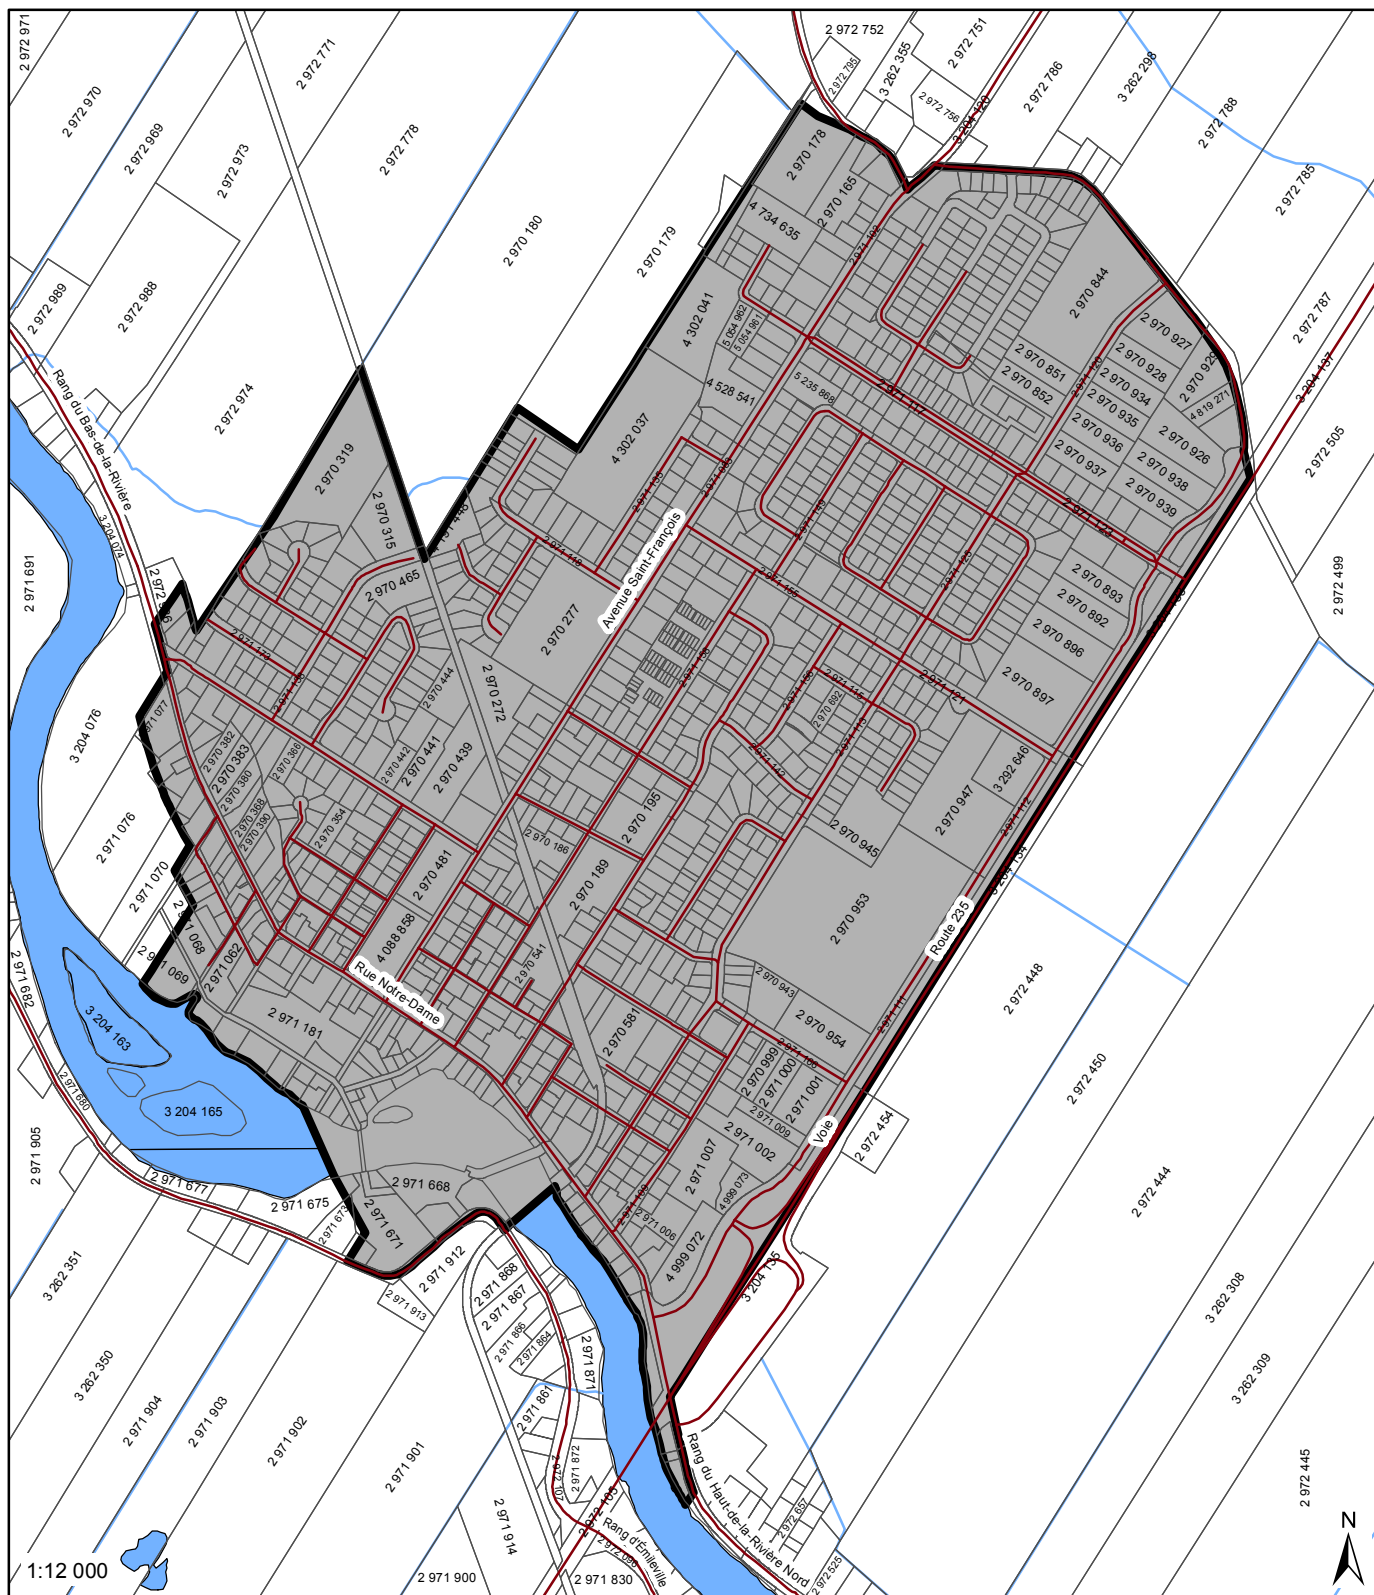


Légende

- Réseau routier
- Cadastre
- Limite de la MRC
- Périmètres d'urbanisation
- Limites municipales
- Cours d'eau

Périmètre d'urbanisation - Saint-Pie

Annexe B-15

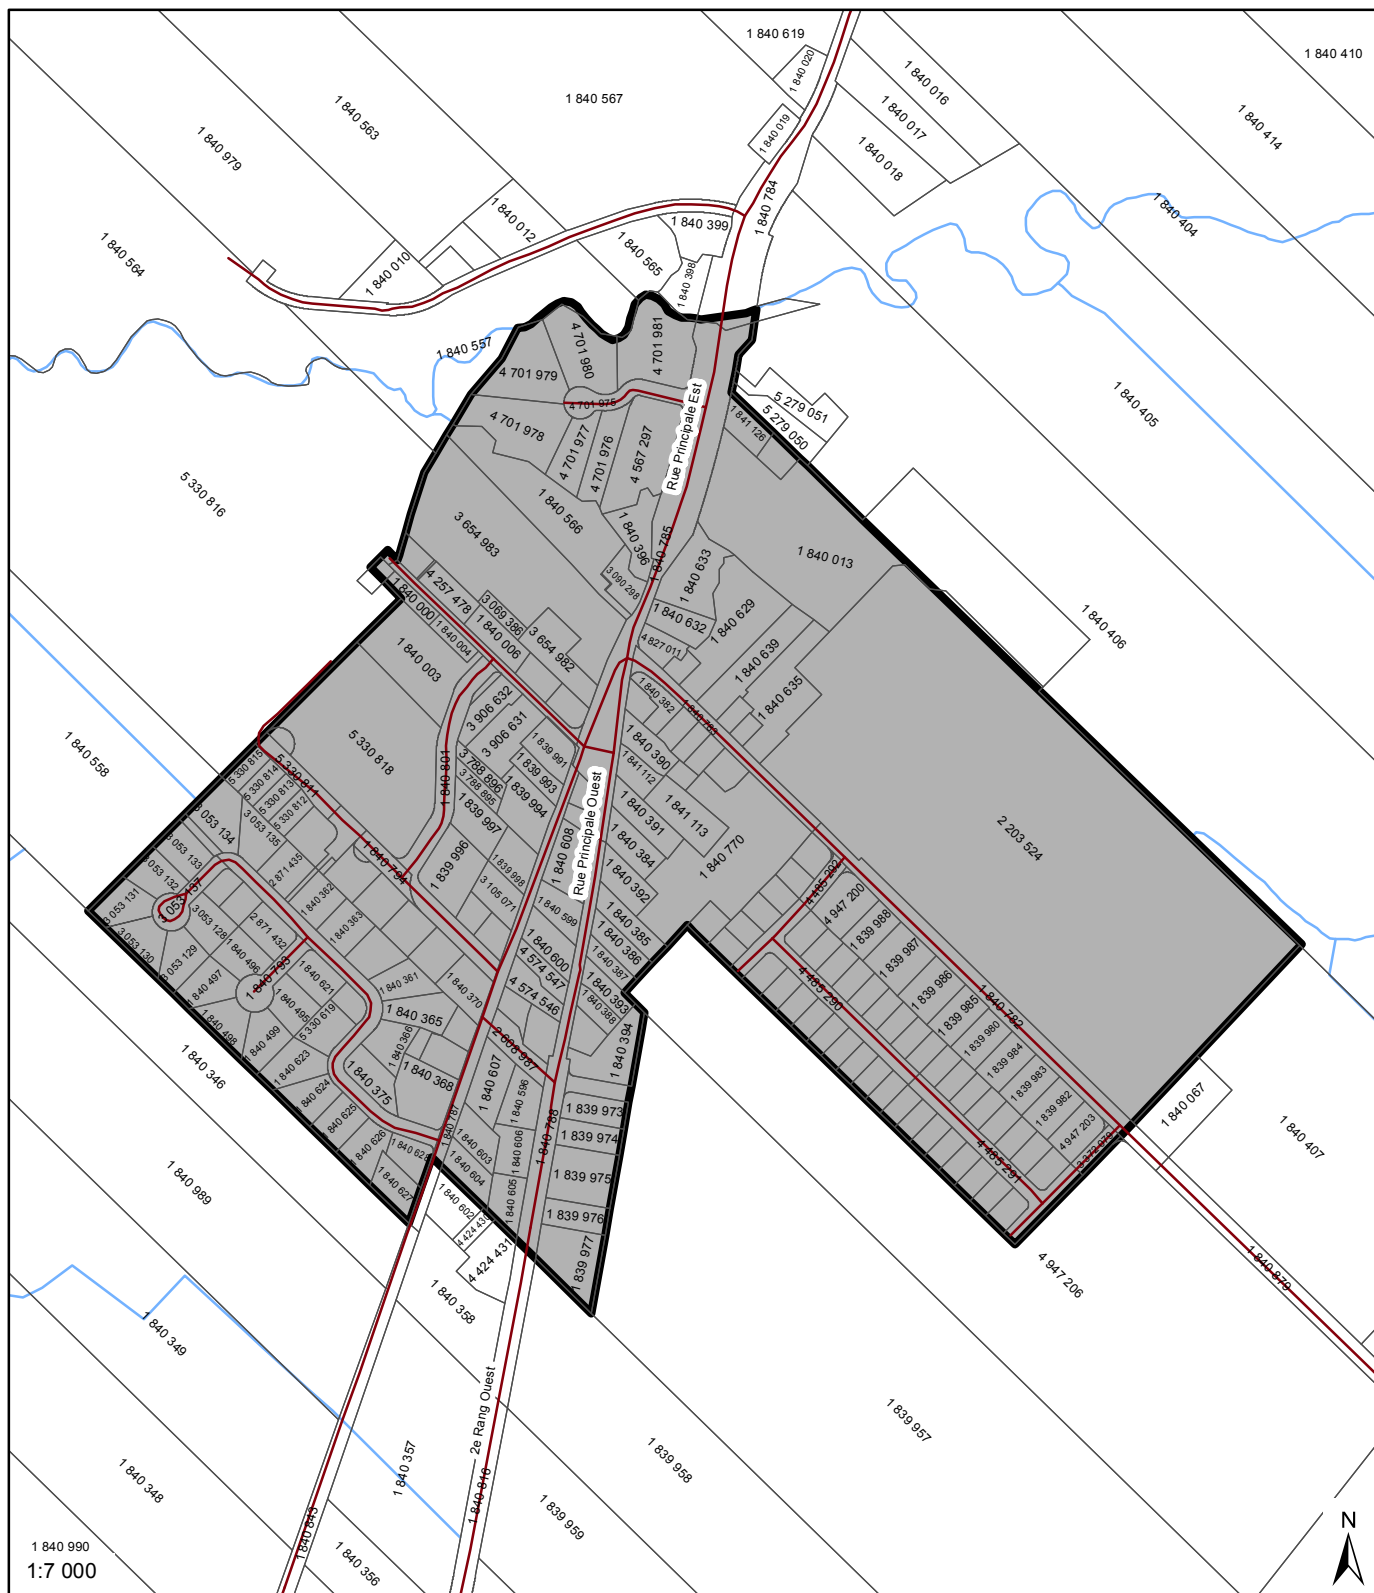

Légende

- Réseau routier
- Cadastre
- Limite de la MRC
- Périmètres d'urbanisation
- Limites municipales
- Cours d'eau




Périmètre d'urbanisation - Saint-Simon

Annexe B-16

Source(s) : SDTO, 1:20 000 (2003), Cadastre à jour, 1:20 000,
Ministère des Ressources naturelles, Gouvernement du Québec,
Fichier "Périmètres_urbanisation_20100225_10298" (2014), CPTAQ.
Système de projection: Transverse Mercator, NAD 1983.

Conception: Réal Campeau, urbaniste
Réalisation: Matteo Giustini, géomaticien
Vérification: Réal Campeau, urbaniste
Date: Août 2014

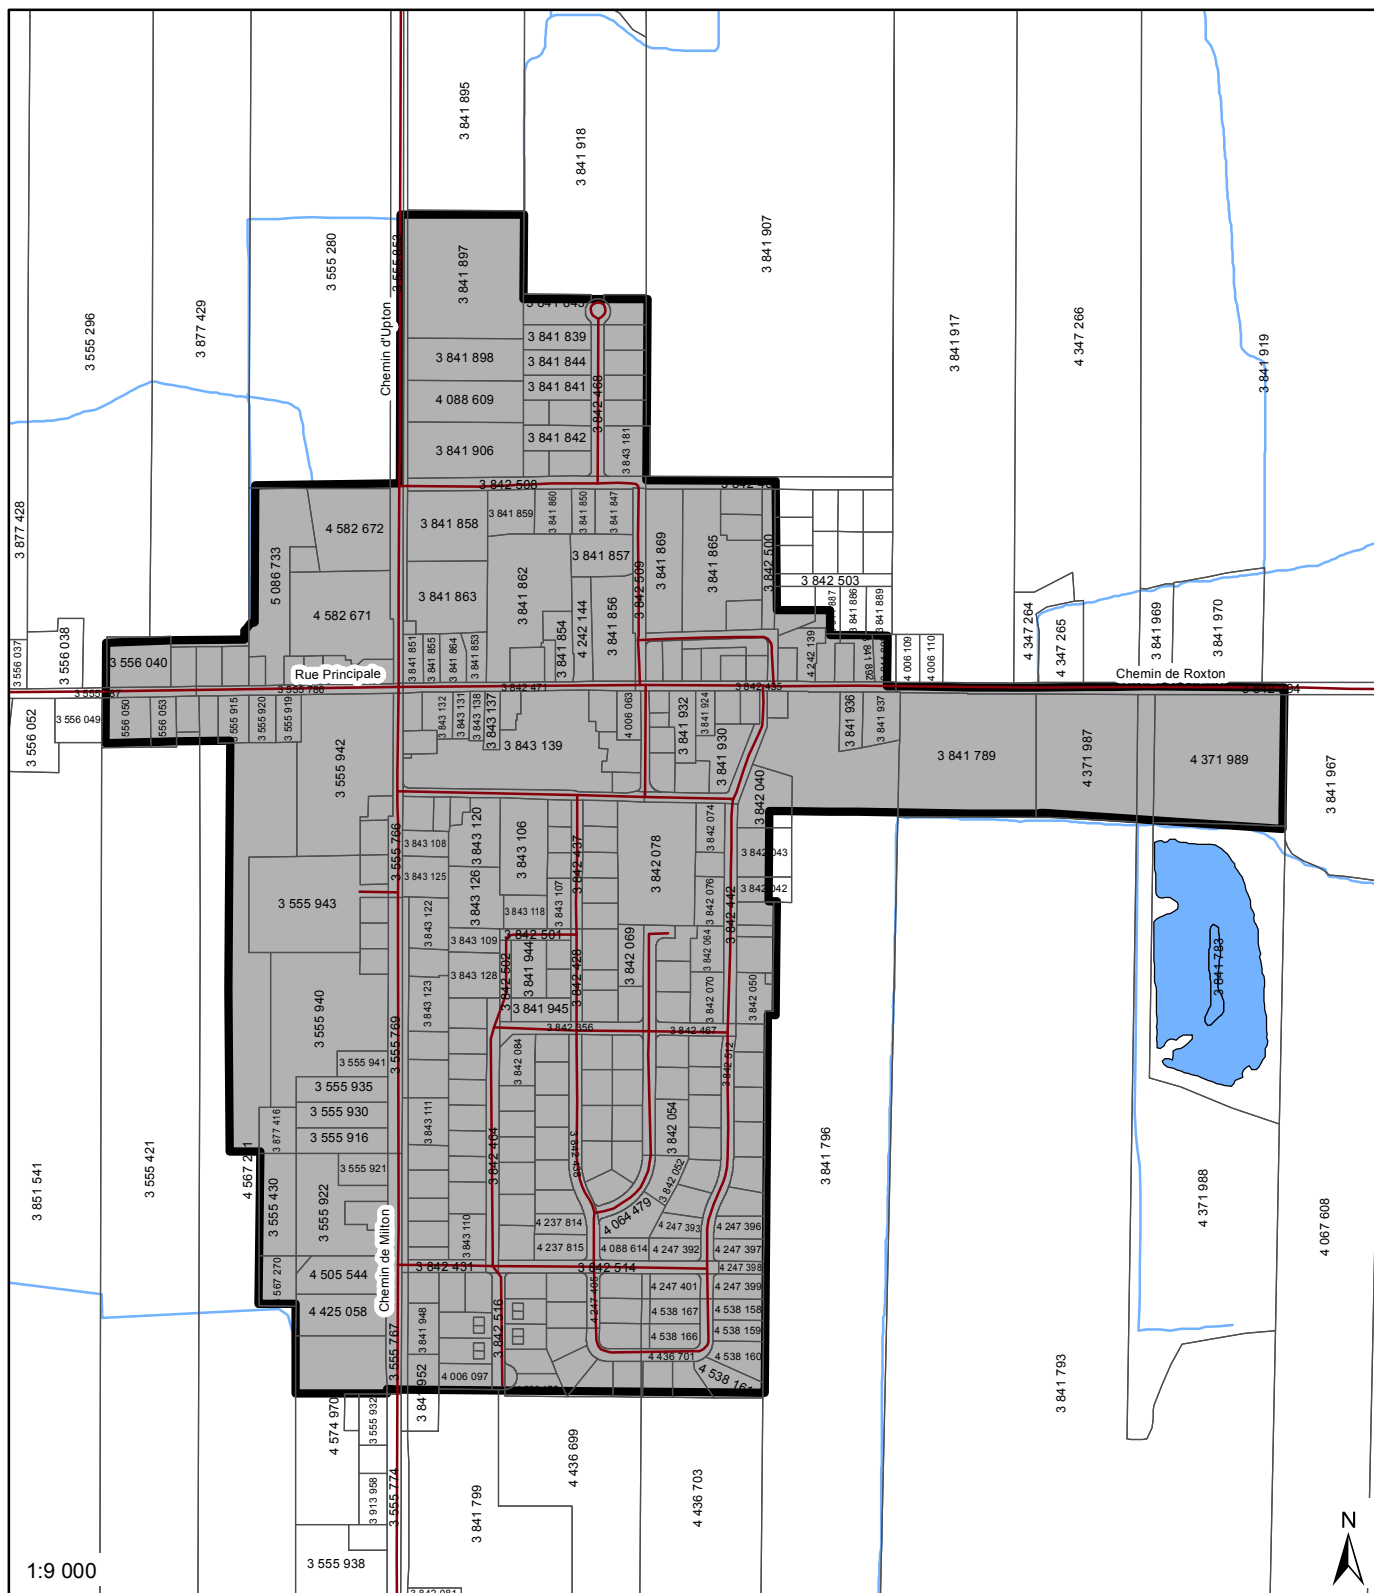

Légende

- Réseau routier
- Cadastre
- Limite de la MRC
- Périmètres d'urbanisation
- Limites municipales
- Cours d'eau



Périmètre d'urbanisation - Saint-Valérien-de-Milton

Annexe B-17

Source(s) : SDTO, 1:20 000 (2003), Cadastre à jour, 1:20 000.
Ministère des Ressources naturelles, Gouvernement du Québec.
Fichier "Perimetres_urbanisation_20100225_10298" (2014), CPTAQ.

Système de projection : Transverse Mercator, NAD 1983.

Conception : Réal Campeau, urbaniste
Réalisation : Matteo Giustiti, géomaticien
Vérification : Réal Campeau, urbaniste
Date : Août 2014