

ANNEXE A-1

***CARTES DES SERVICES D'AQUEDUC ET D'ÉGOUT
DANS LES PÉRIMÈTRES D'URBANISATION***

SCHÉMA D'AMÉNAGEMENT RÉVISÉ

La Présentation

Annexe A-1

Figure n° 1

Services d'aqueduc et d'égout Périmètre d'urbanisation

Légende


Services d'aqueduc et d'égout

-  Aucun service
-  Aqueduc seulement
-  Égout seulement
-  Aqueduc et égout
-  Secteur non constructible
-  Ligne de transport d'électricité (735 kV)
-  Limite municipale
-  Périmètre d'urbanisation
-  Cadastre

0 100 200 300 mètres
Projection MTM fuseau 8 - NAD 1983

Échelle 1:6 000

Plan de localisation

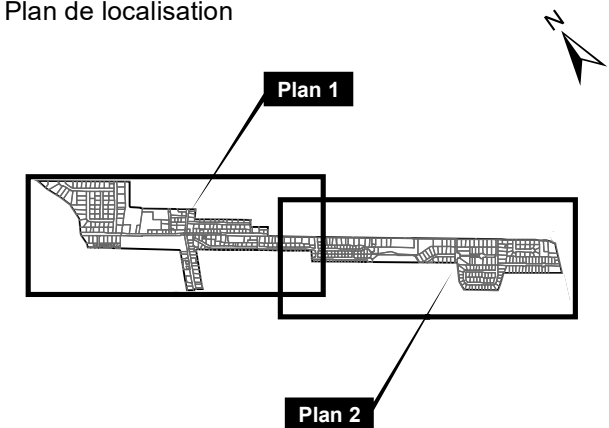

Source(s):
Cadastre: Ministère des Ressources naturelles -
Gouvernement du Québec (2014),
Périmètre urbain: MRC des Maskoutains (2017),
Égout et aqueduc: Municipalités (2014),
Réseau routier: Adresses Québec (2017)

Conception: Réal Campeau, urbaniste
Réalisation: Matteo Giusti, géomaticien
Date: 1 mars 2017

Plan 1

Plan 2

Services d'aqueduc et d'égout
Périmètre d'urbanisation


Légende

Services d'aqueduc et d'égout

-  Aucun service
-  Aqueduc seulement
-  Égout seulement
-  Aqueduc et égout

-  Périmètre d'urbanisation

-  Cadastre

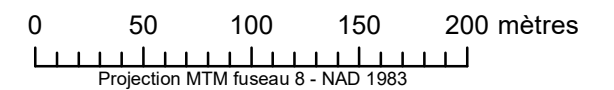

Projection MTM fuseau 8 - NAD 1983

Échelle 1:3 500

Source(s):
Cadastre: Ministère des Ressources naturelles -
Gouvernement du Québec (2014),
Périmètre urbain: MRC des Maskoutains (2014),
Égout et aqueduc: Municipalités de la MRC (2014),
Réseau routier: Adresses Québec (2013)

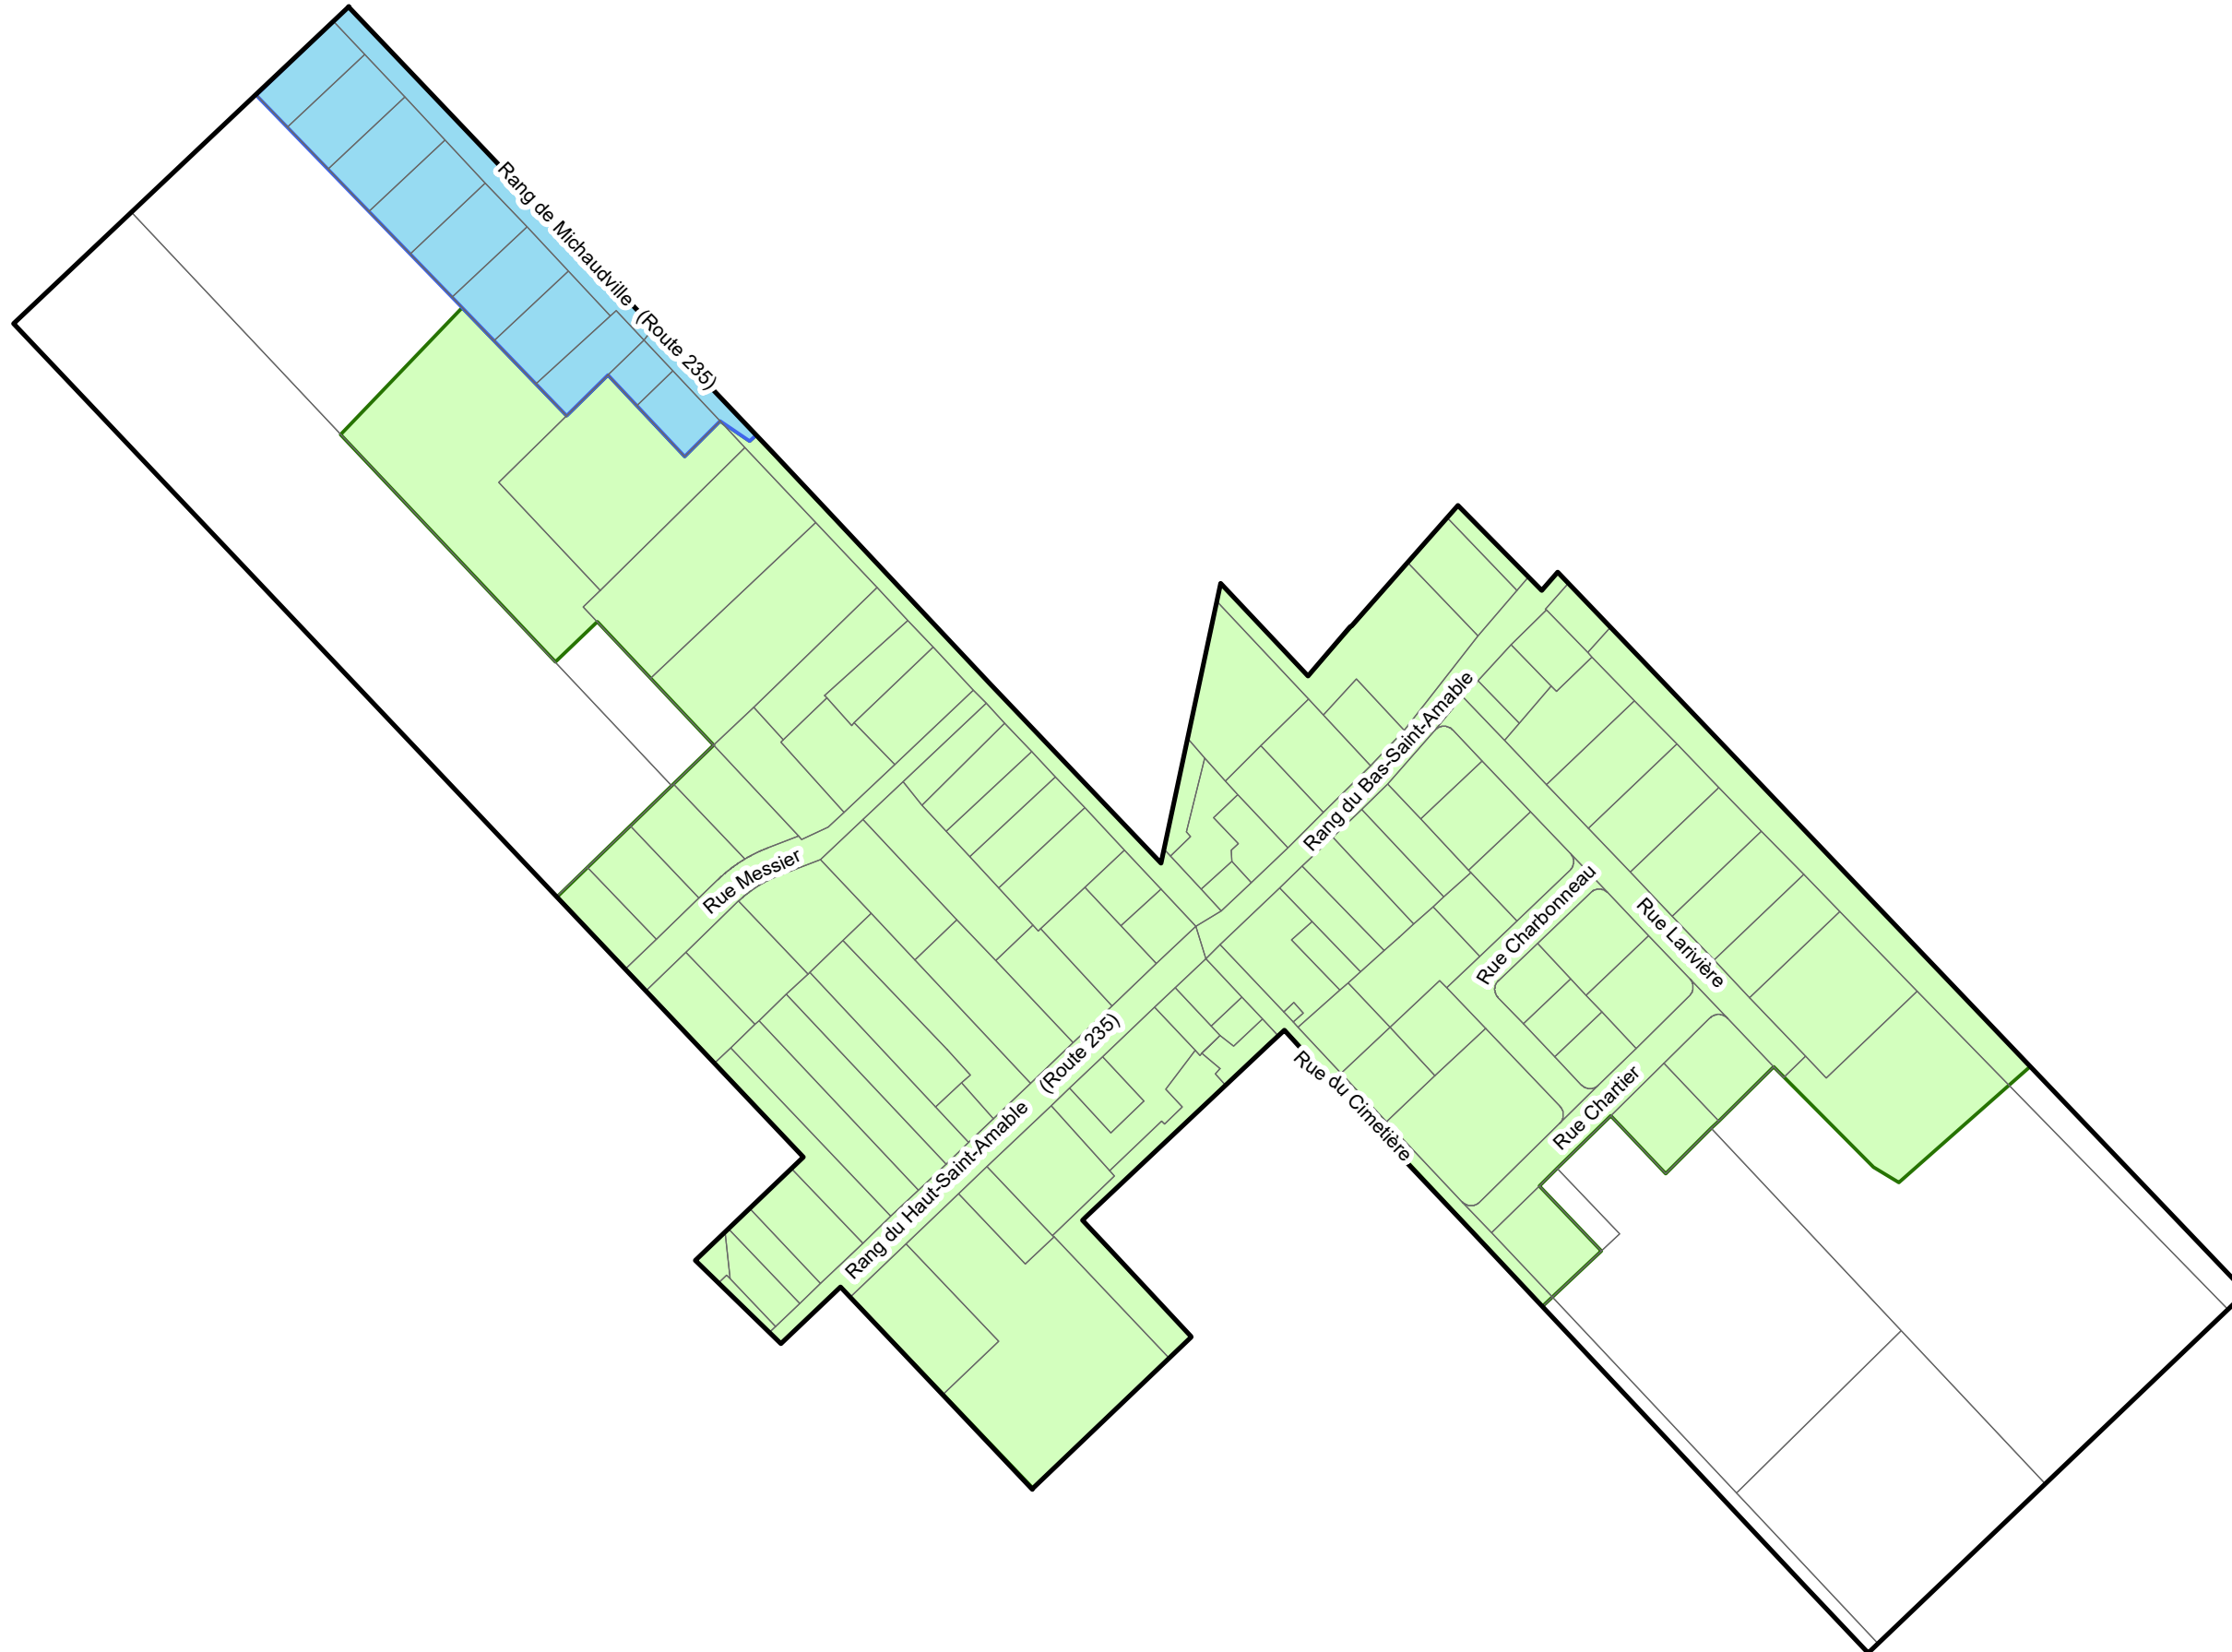


SCHÉMA D'AMÉNAGEMENT RÉVISÉ

Saint-Bernard-de-Michaudville

Annexe A-1

Figure n° 3

Services d'aqueduc et d'égout

Périmètre d'urbanisation

Légende

Services d'aqueduc et d'égout

Aucun service


Aqueduc seulement

Égout seulement


Aqueduc et égout

Périmètre d'urbanisation

Cadastre

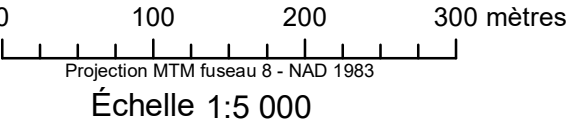



Source(s):
Cadastre: Ministère des Ressources naturelles -
Gouvernement du Québec (2014),
Périmètre urbain: MRC des Maskoutains (2014),
Égout et aqueduc: Municipalités de la MRC (2014),
Réseau routier: Adresses Québec (2013)

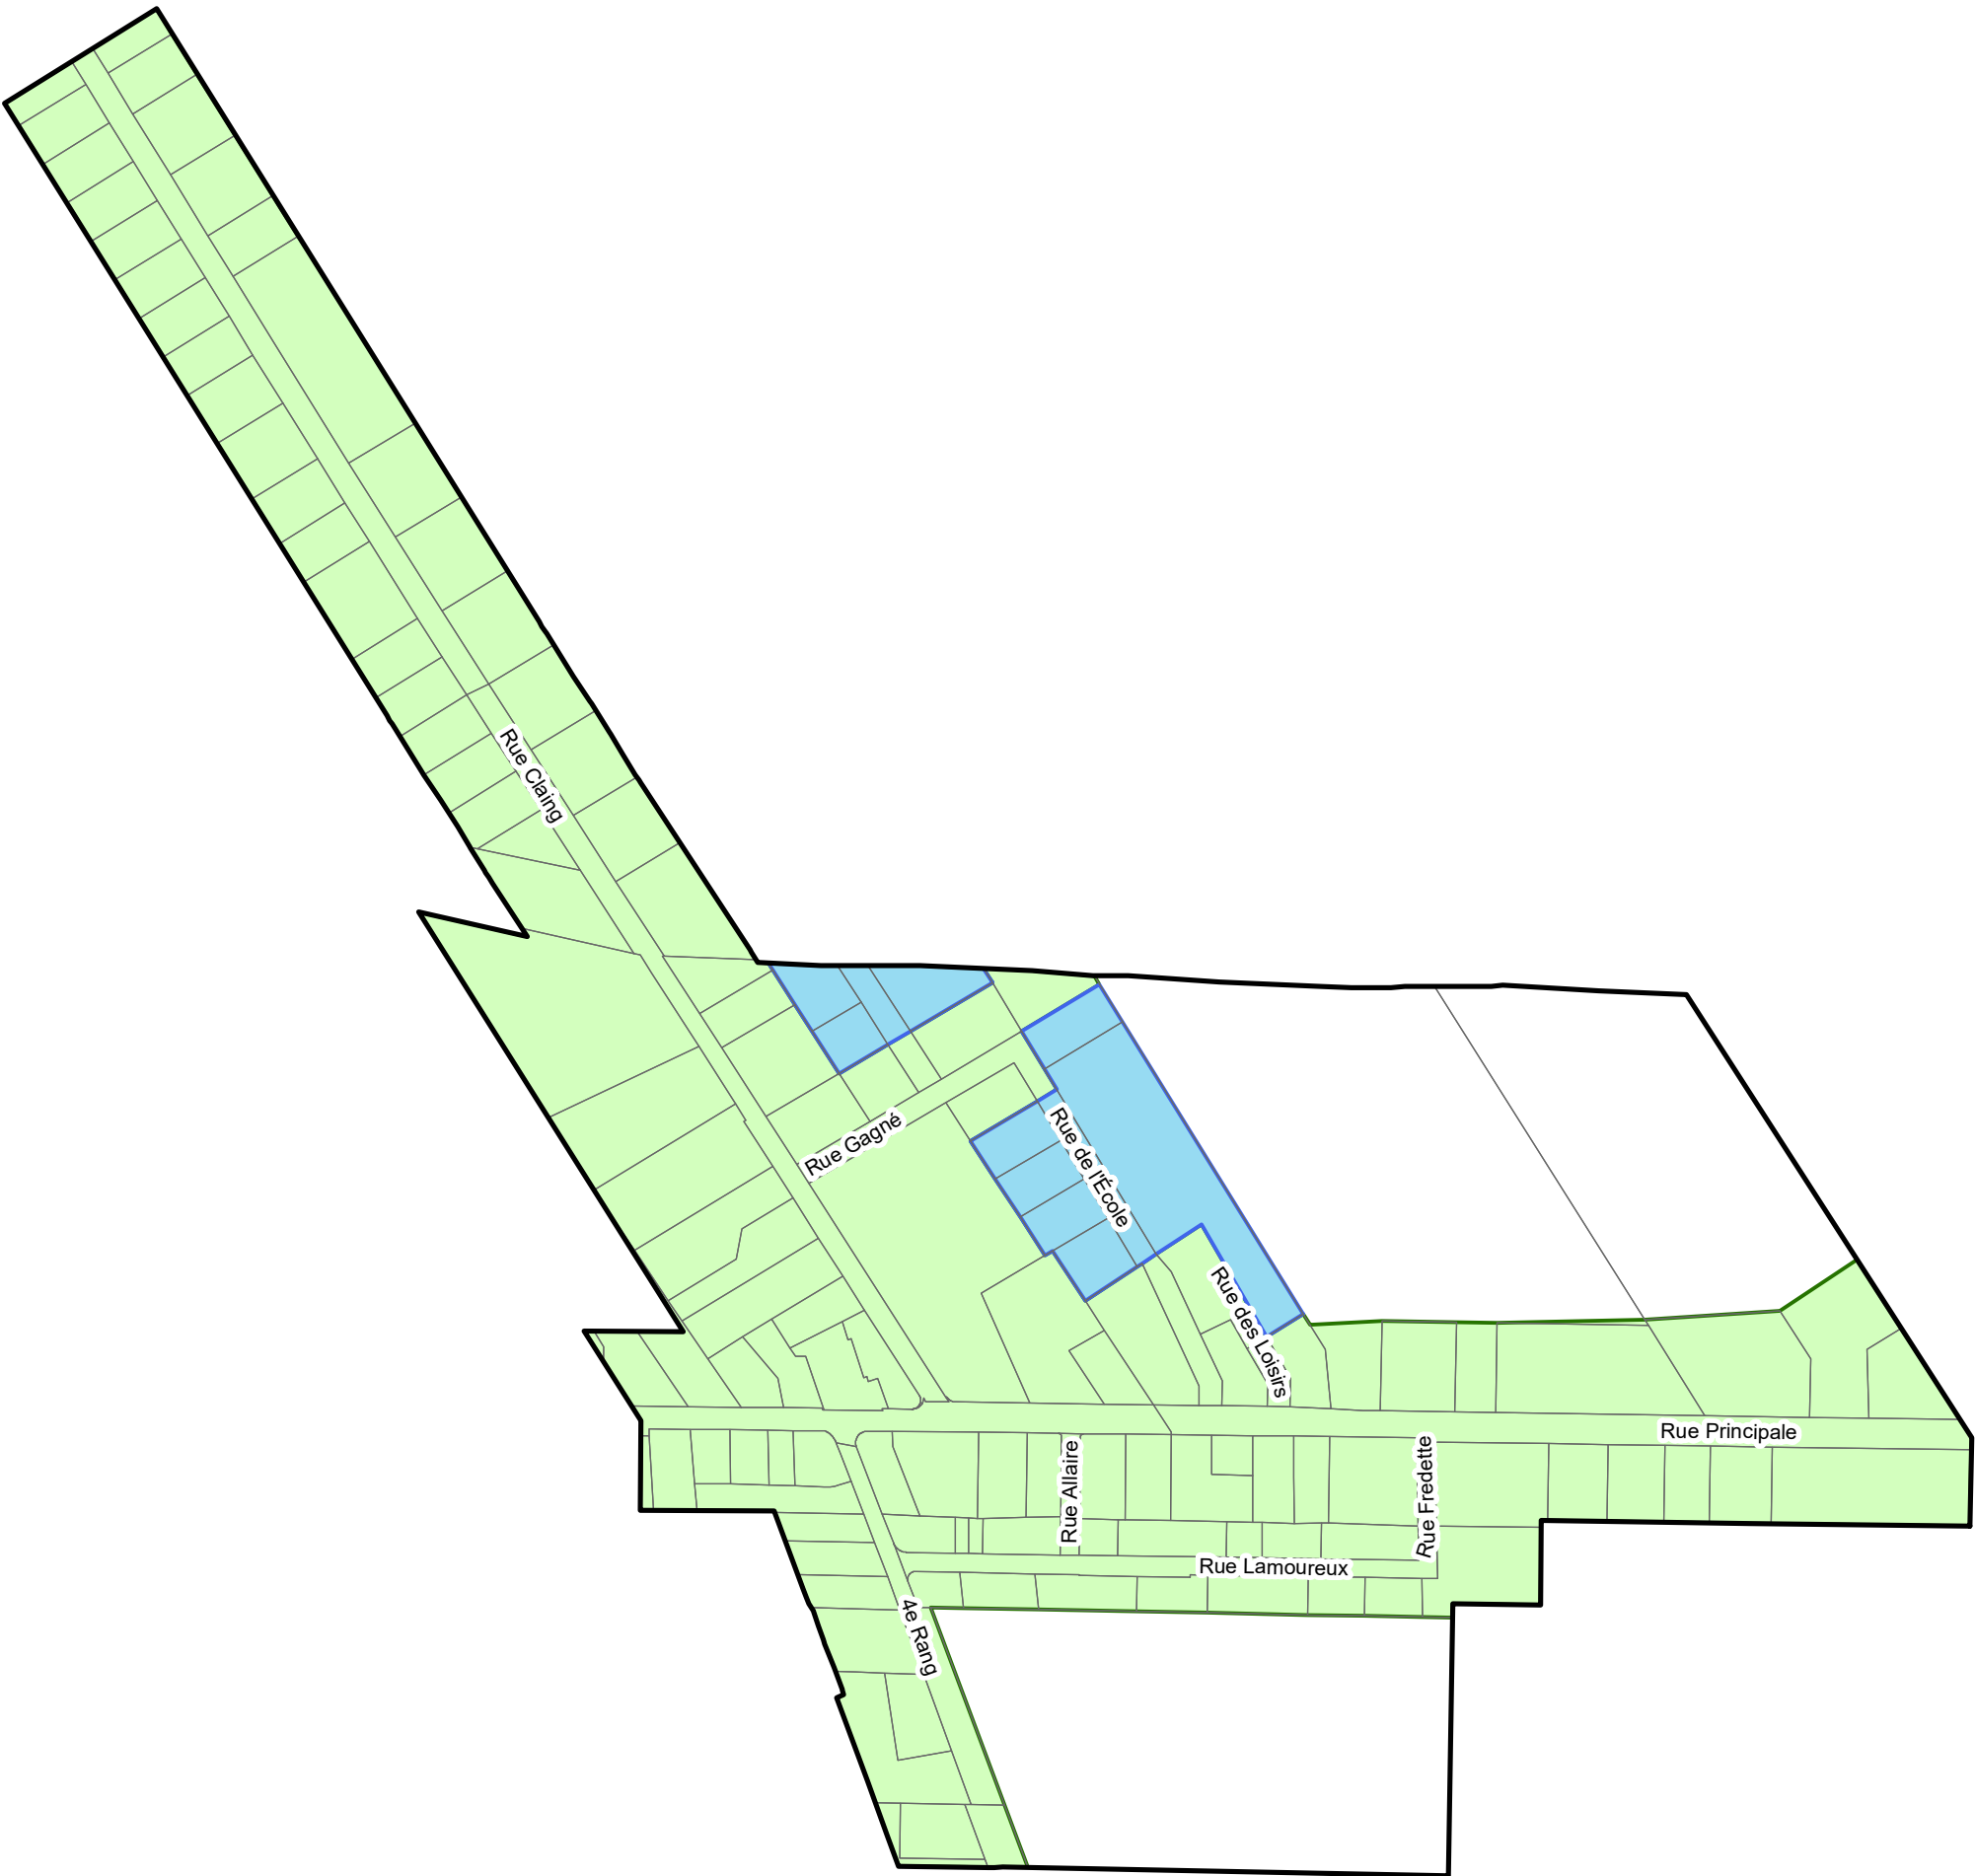

Services d'aqueduc et d'égout
Périmètre d'urbanisation

Légende

- Services d'aqueduc et d'égout
- Aucun service
 - Aqueduc seulement
 - Égout seulement
 - Aqueduc et égout
- Périmètre d'urbanisation
- Cadastre

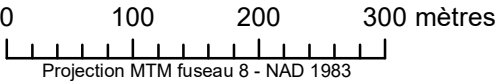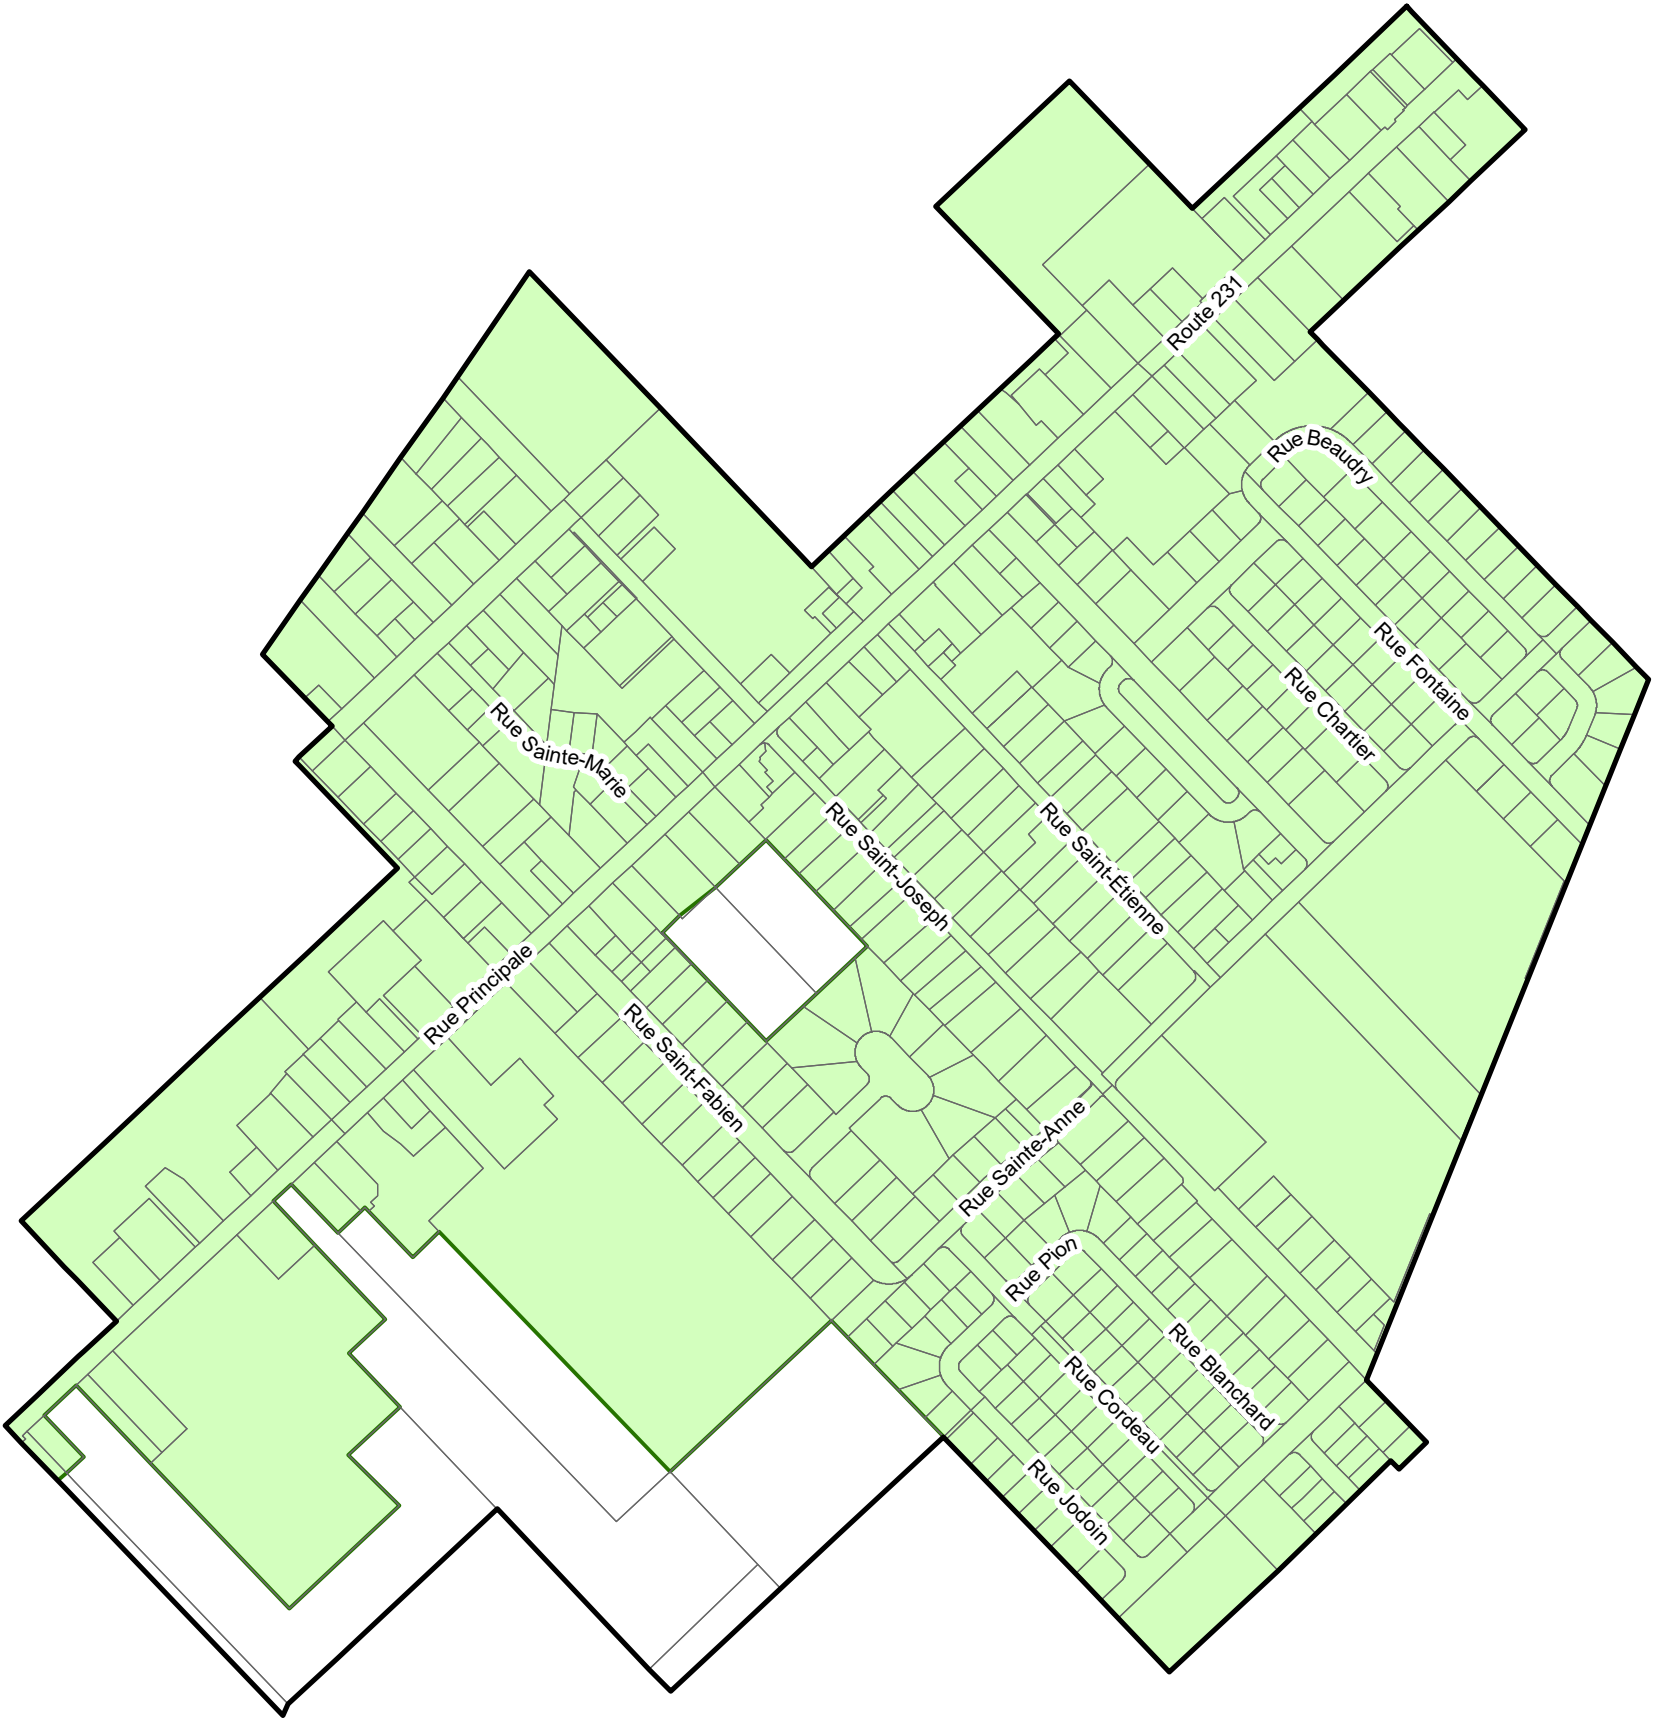

Échelle 1:6 000

Source(s):
Cadastre: Ministère des Ressources naturelles -
Gouvernement du Québec (2014),
Périmètre urbain: MRC des Maskoutains (2014),
Égout et aqueduc: Municipalités de la MRC (2014),
Réseau routier: Adresses Québec (2013)

Services d'aqueduc et d'égout
Périmètre d'urbanisation

Légende


Services d'aqueduc et d'égout

-  Aucun service
-  Aqueduc seulement
-  Égout seulement
-  Aqueduc et égout
-  Périmètre d'urbanisation
-  Cadastre

0 100 200 300 400 mètres
Projection MTM fuseau 8 - NAD 1983

Échelle 1:8 000

Plan de localisation

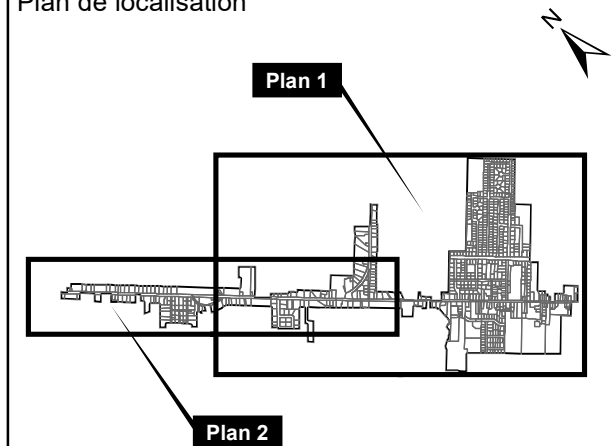

Source(s):
Cadastré: Ministère des Ressources naturelles -
Gouvernement du Québec (2014),
Périmètre urbain: MRC des Maskoutains (2014),
Égout et aqueduc: Municipalités (2014),
Réseau routier: Adresses Québec (2013)

Conception: Pascal Simard, urbaniste
Réalisation: Matteo Giusti, géomaticien
Date: Octobre 2020 (MOD. 20-557)

Plan 1

Plan 2

SCHÉMA D'AMÉNAGEMENT RÉVISÉ

Sainte-Hélène-de-Bagot

Annexe A-1 Figure n° 6


Services d'aqueduc et d'égout
Périmètre d'urbanisation

Légende

- Services d'aqueduc et d'égout**
-  Aucun service
 -  Aqueduc seulement
 -  Égout seulement
 -  Aqueduc et égout


 Périmètre d'urbanisation

 Cadastre

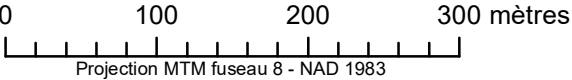

Échelle 1:5 000

Source(s):
Cadastre: Ministère des Ressources naturelles -
Gouvernement du Québec (2014),
Périmètre urbain: MRC des Maskoutains (2021),
Égout et aqueduc: Municipalités de la MRC (2014),
Réseau routier: Adresses Québec (2021)

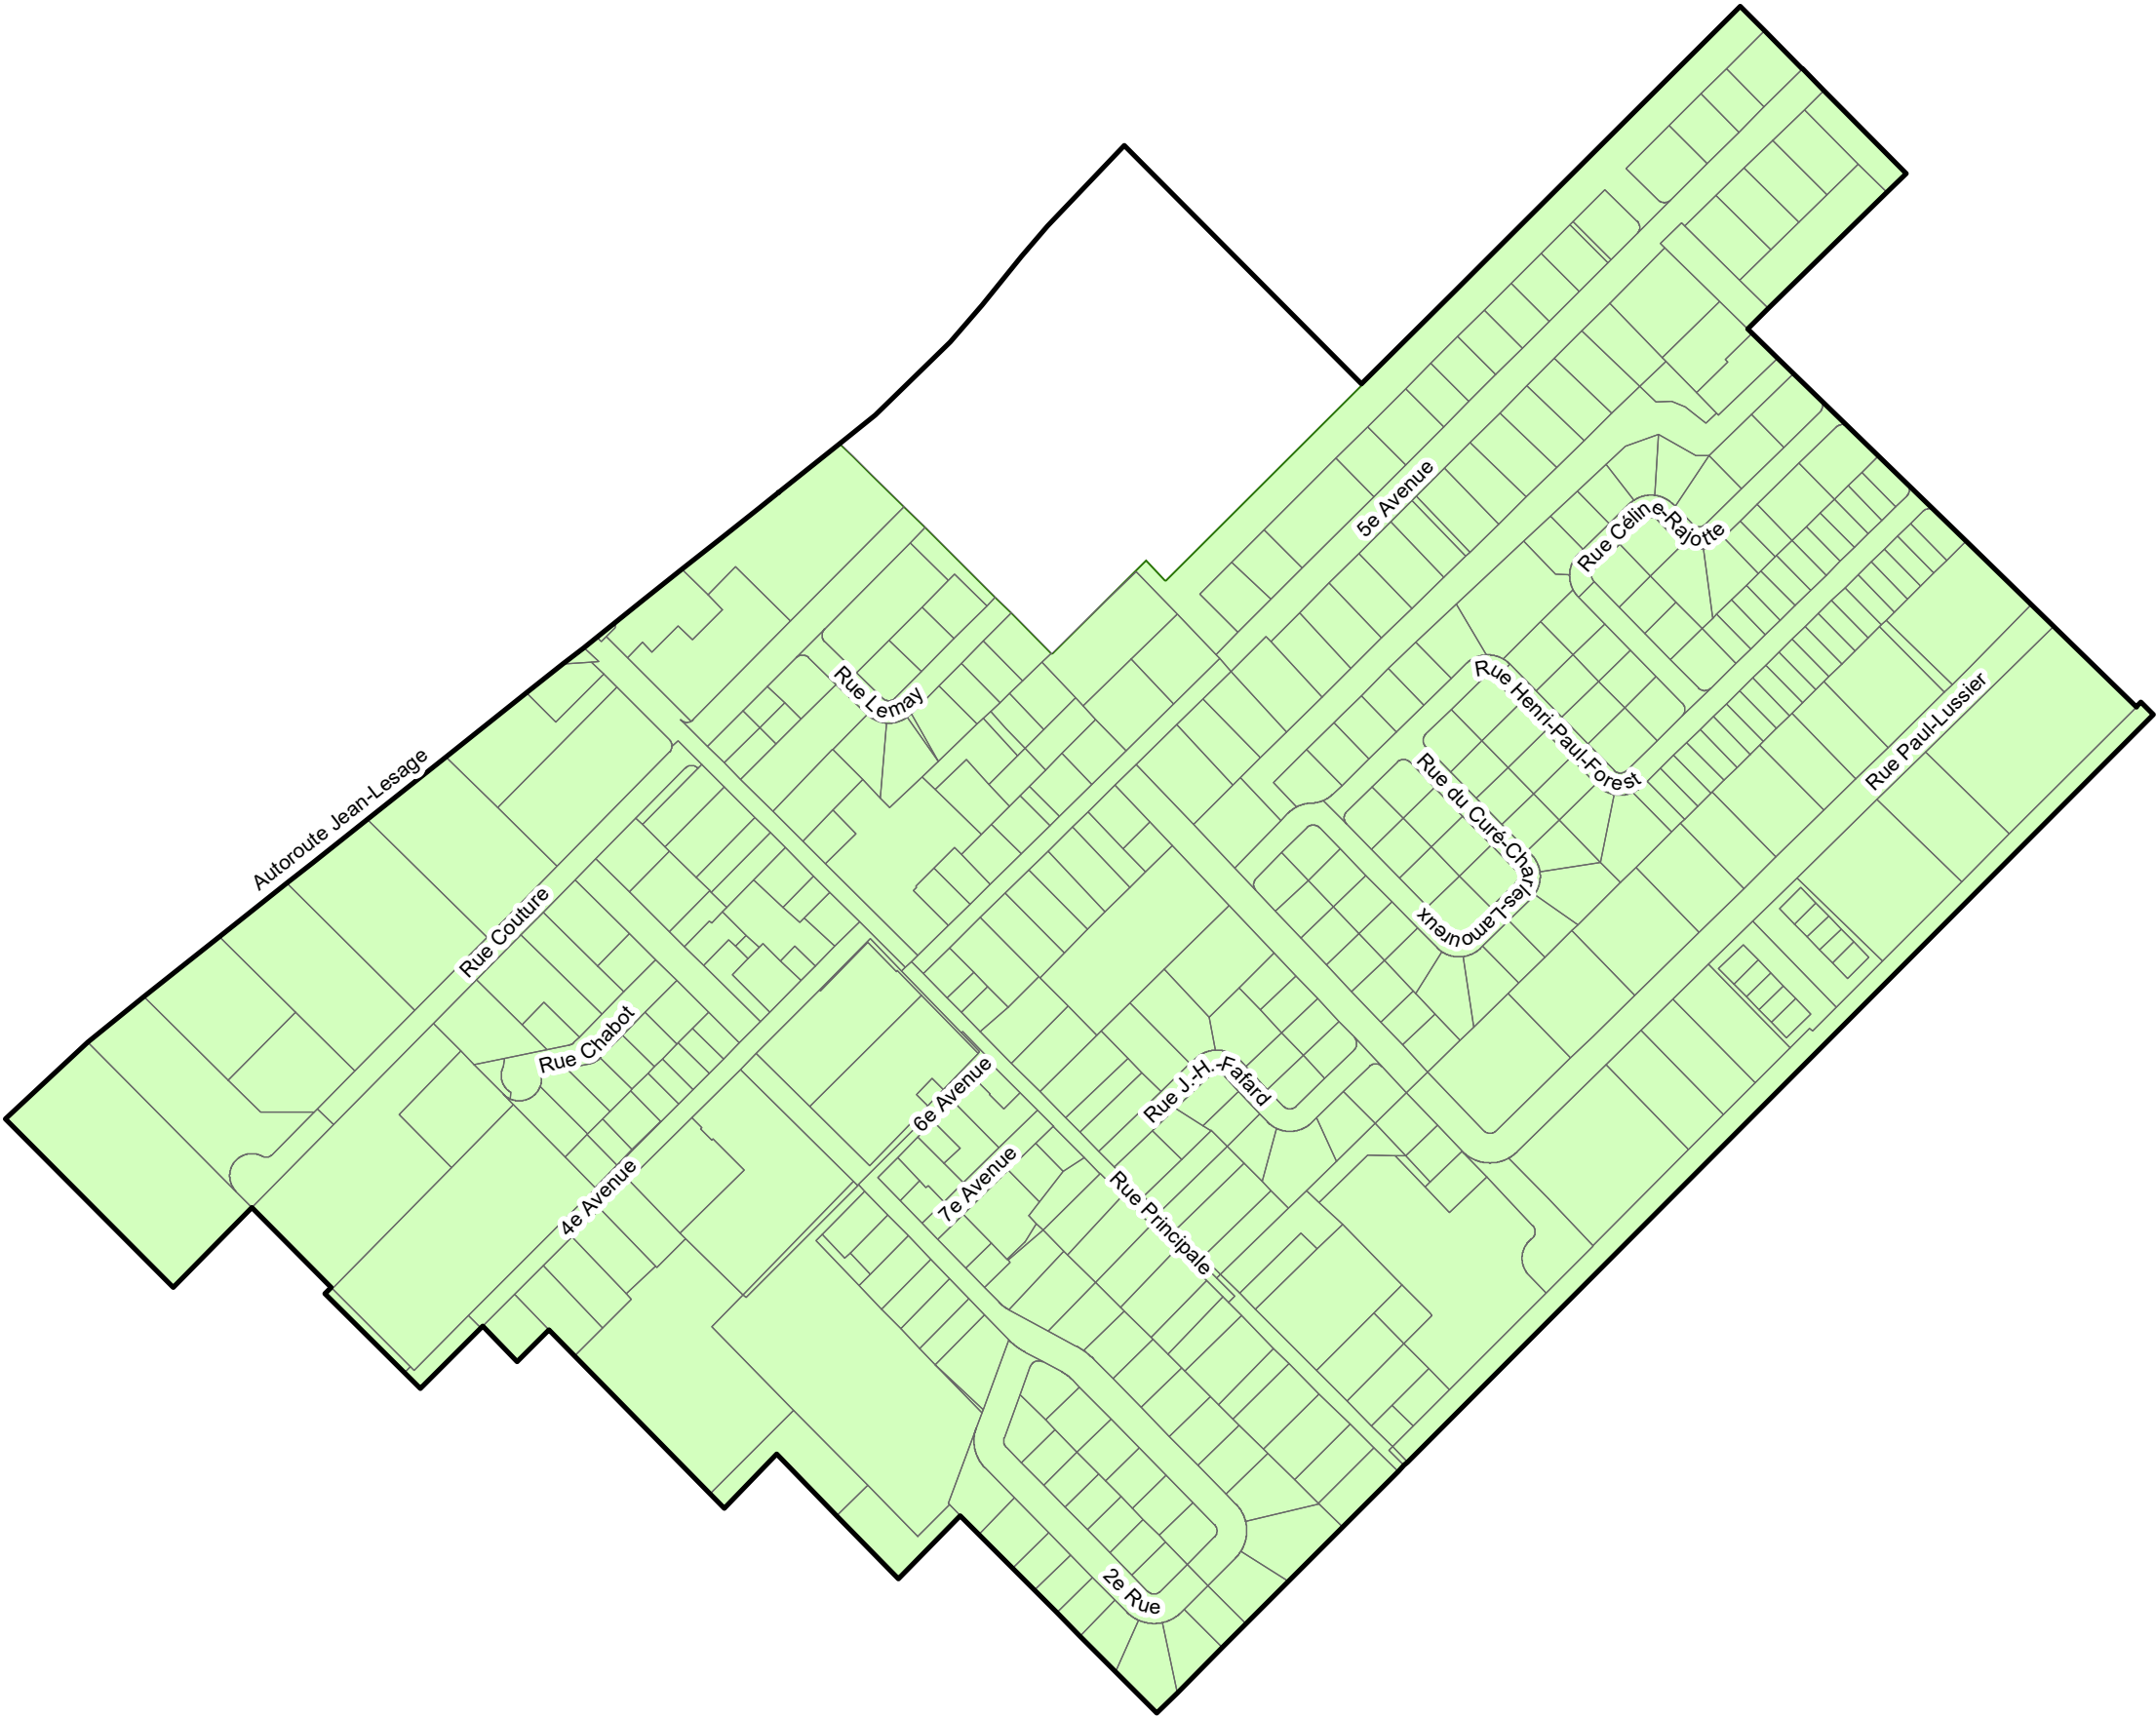

21-590, art. 10, EV: 2022-01-31



SCHÉMA D'AMÉNAGEMENT RÉVISÉ

Sainte-Madeleine

Annexe A.

Figure n° 7

Services d'aqueduc et d'égout

Périmètre d'urbanisation

Légende

Services d'aqueduc et d'égout

- ☐ Aucun service
☐ Aqueduc seulement
☐ Égout seulement
☐ Aqueduc et égout

-
- Périimètre d'urbanisation

-  Cadaastre





0 100 200 300 400 mètres
Projection MTM fuseau 8 - NAD 1983
Échelle 1:7 000

Source(s):
Cadastre: Ministère des Ressources naturelles -
Gouvernement du Québec (2014),
Périmètre urbain: MRC des Maskoutains (2021),
Égout et aqueduc: Municipalités de la MRC (2014),
Réseau routier: Adresses Québec (2013)

Conception: Pascal Simard, urbaniste
Réalisation: Matteo Giusti, géomaticien
Date: 30 septembre 2021

Périmètre urbain - Secteur Sainte-Madeleine (U6)

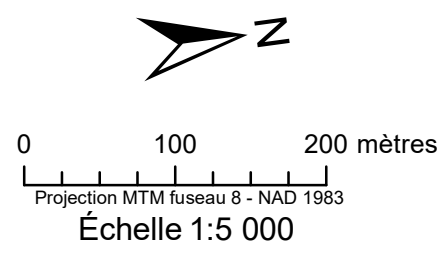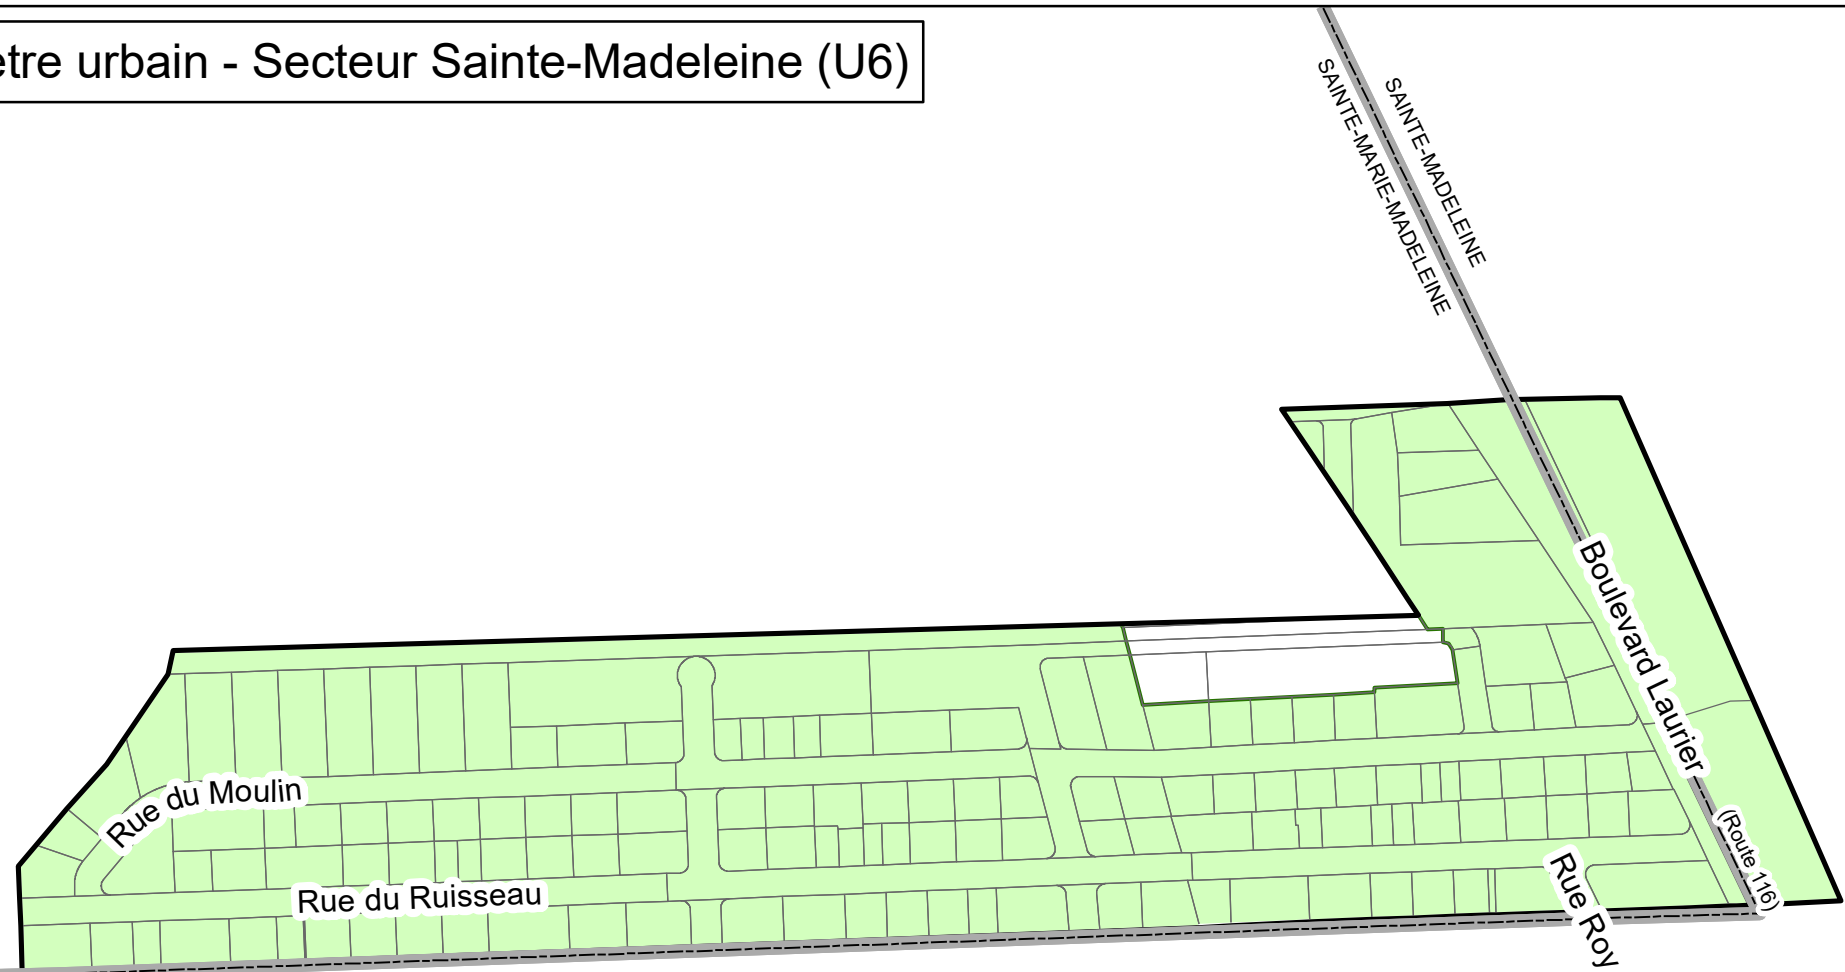

Plan 1

Plan 2

Périmètre urbain - Secteur Saint-Hyacinthe (U5)

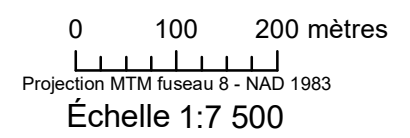
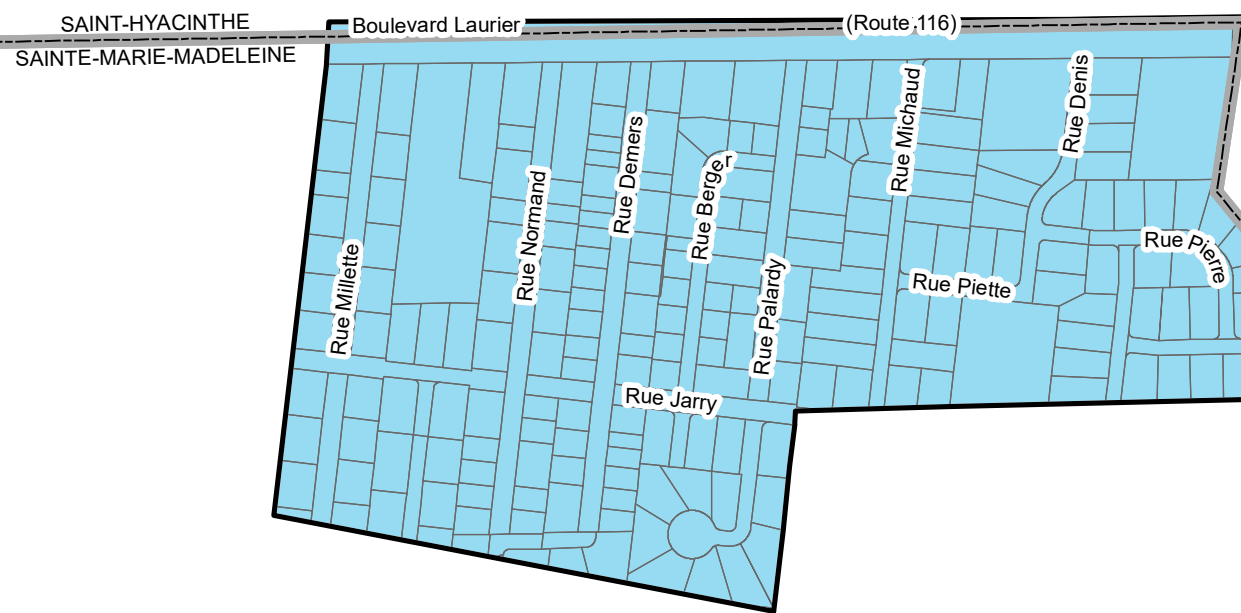


SCHÉMA D'AMÉNAGEMENT RÉVISÉ
Sainte-Marie-Madeleine

Annexe A-1 Figure n° 8

Services d'aqueduc et d'égout
Périmètres d'urbanisation
et aire d'affectation semi-urbaine

Légende


Services d'aqueduc et d'égout

- Aucun service
- Aqueduc seulement
- Égout seulement
- Aqueduc et égout

Cours d'eau

Périmètre d'urbanisation et limite d'aire d'affectation semi-urbaine

Cadastre

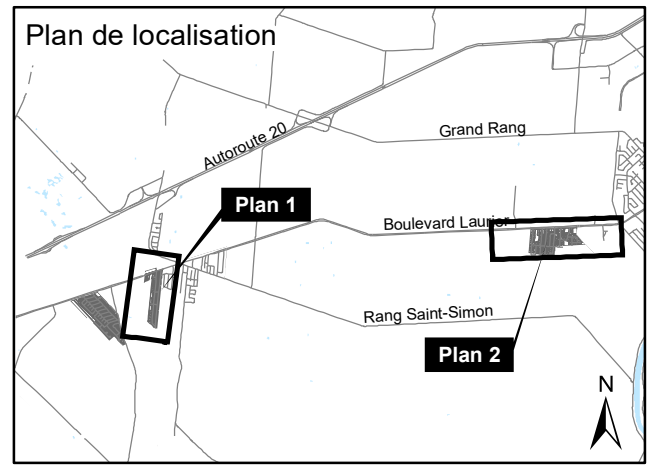

Source(s):
Cadastre: Ministère des Ressources naturelles -
Gouvernement du Québec (2014),
Périmètre urbain: MRC des Maskoutains (2014),
Égout et aqueduc: Municipalités de la MRC (2014),
Réseau routier: Adresses Québec (2013)

Conception: Réal Campeau, urbaniste
Réalisation: Patrick Desautels, géomaticien
Date: 31 janvier 2014

Services d'aqueduc et d'égout


**Affectation semi-urbaine
résidentielle (SU1)**

Légende

Services d'aqueduc et d'égout

-  Aucun service
-  Aqueduc seulement
-  Égout seulement
-  Aqueduc et égout
-  Cours d'eau
-  Périmètre d'urbanisation
et limite d'aire d'affectation semi-urbaine
-  Cadastre



Plan de localisation

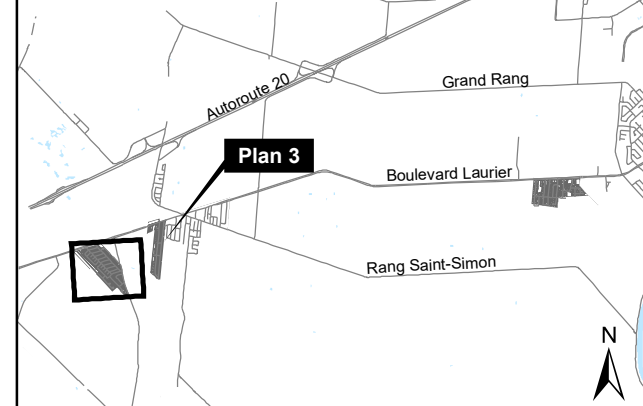

Source(s):
Cadastre: Ministère des Ressources naturelles -
Gouvernement du Québec (2014),
Périmètre urbain: MRC des Maskoutains (2014),
Égout et aqueduc: Municipalités de la MRC (2014),
Réseau routier: Adresses Québec (2013)

Conception: Réal Campeau, urbaniste
Réalisation: Matteo Giusti, géomaticien
Date: 8 septembre 2015

Plan 3

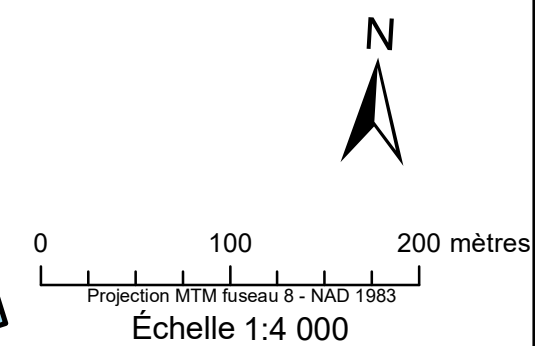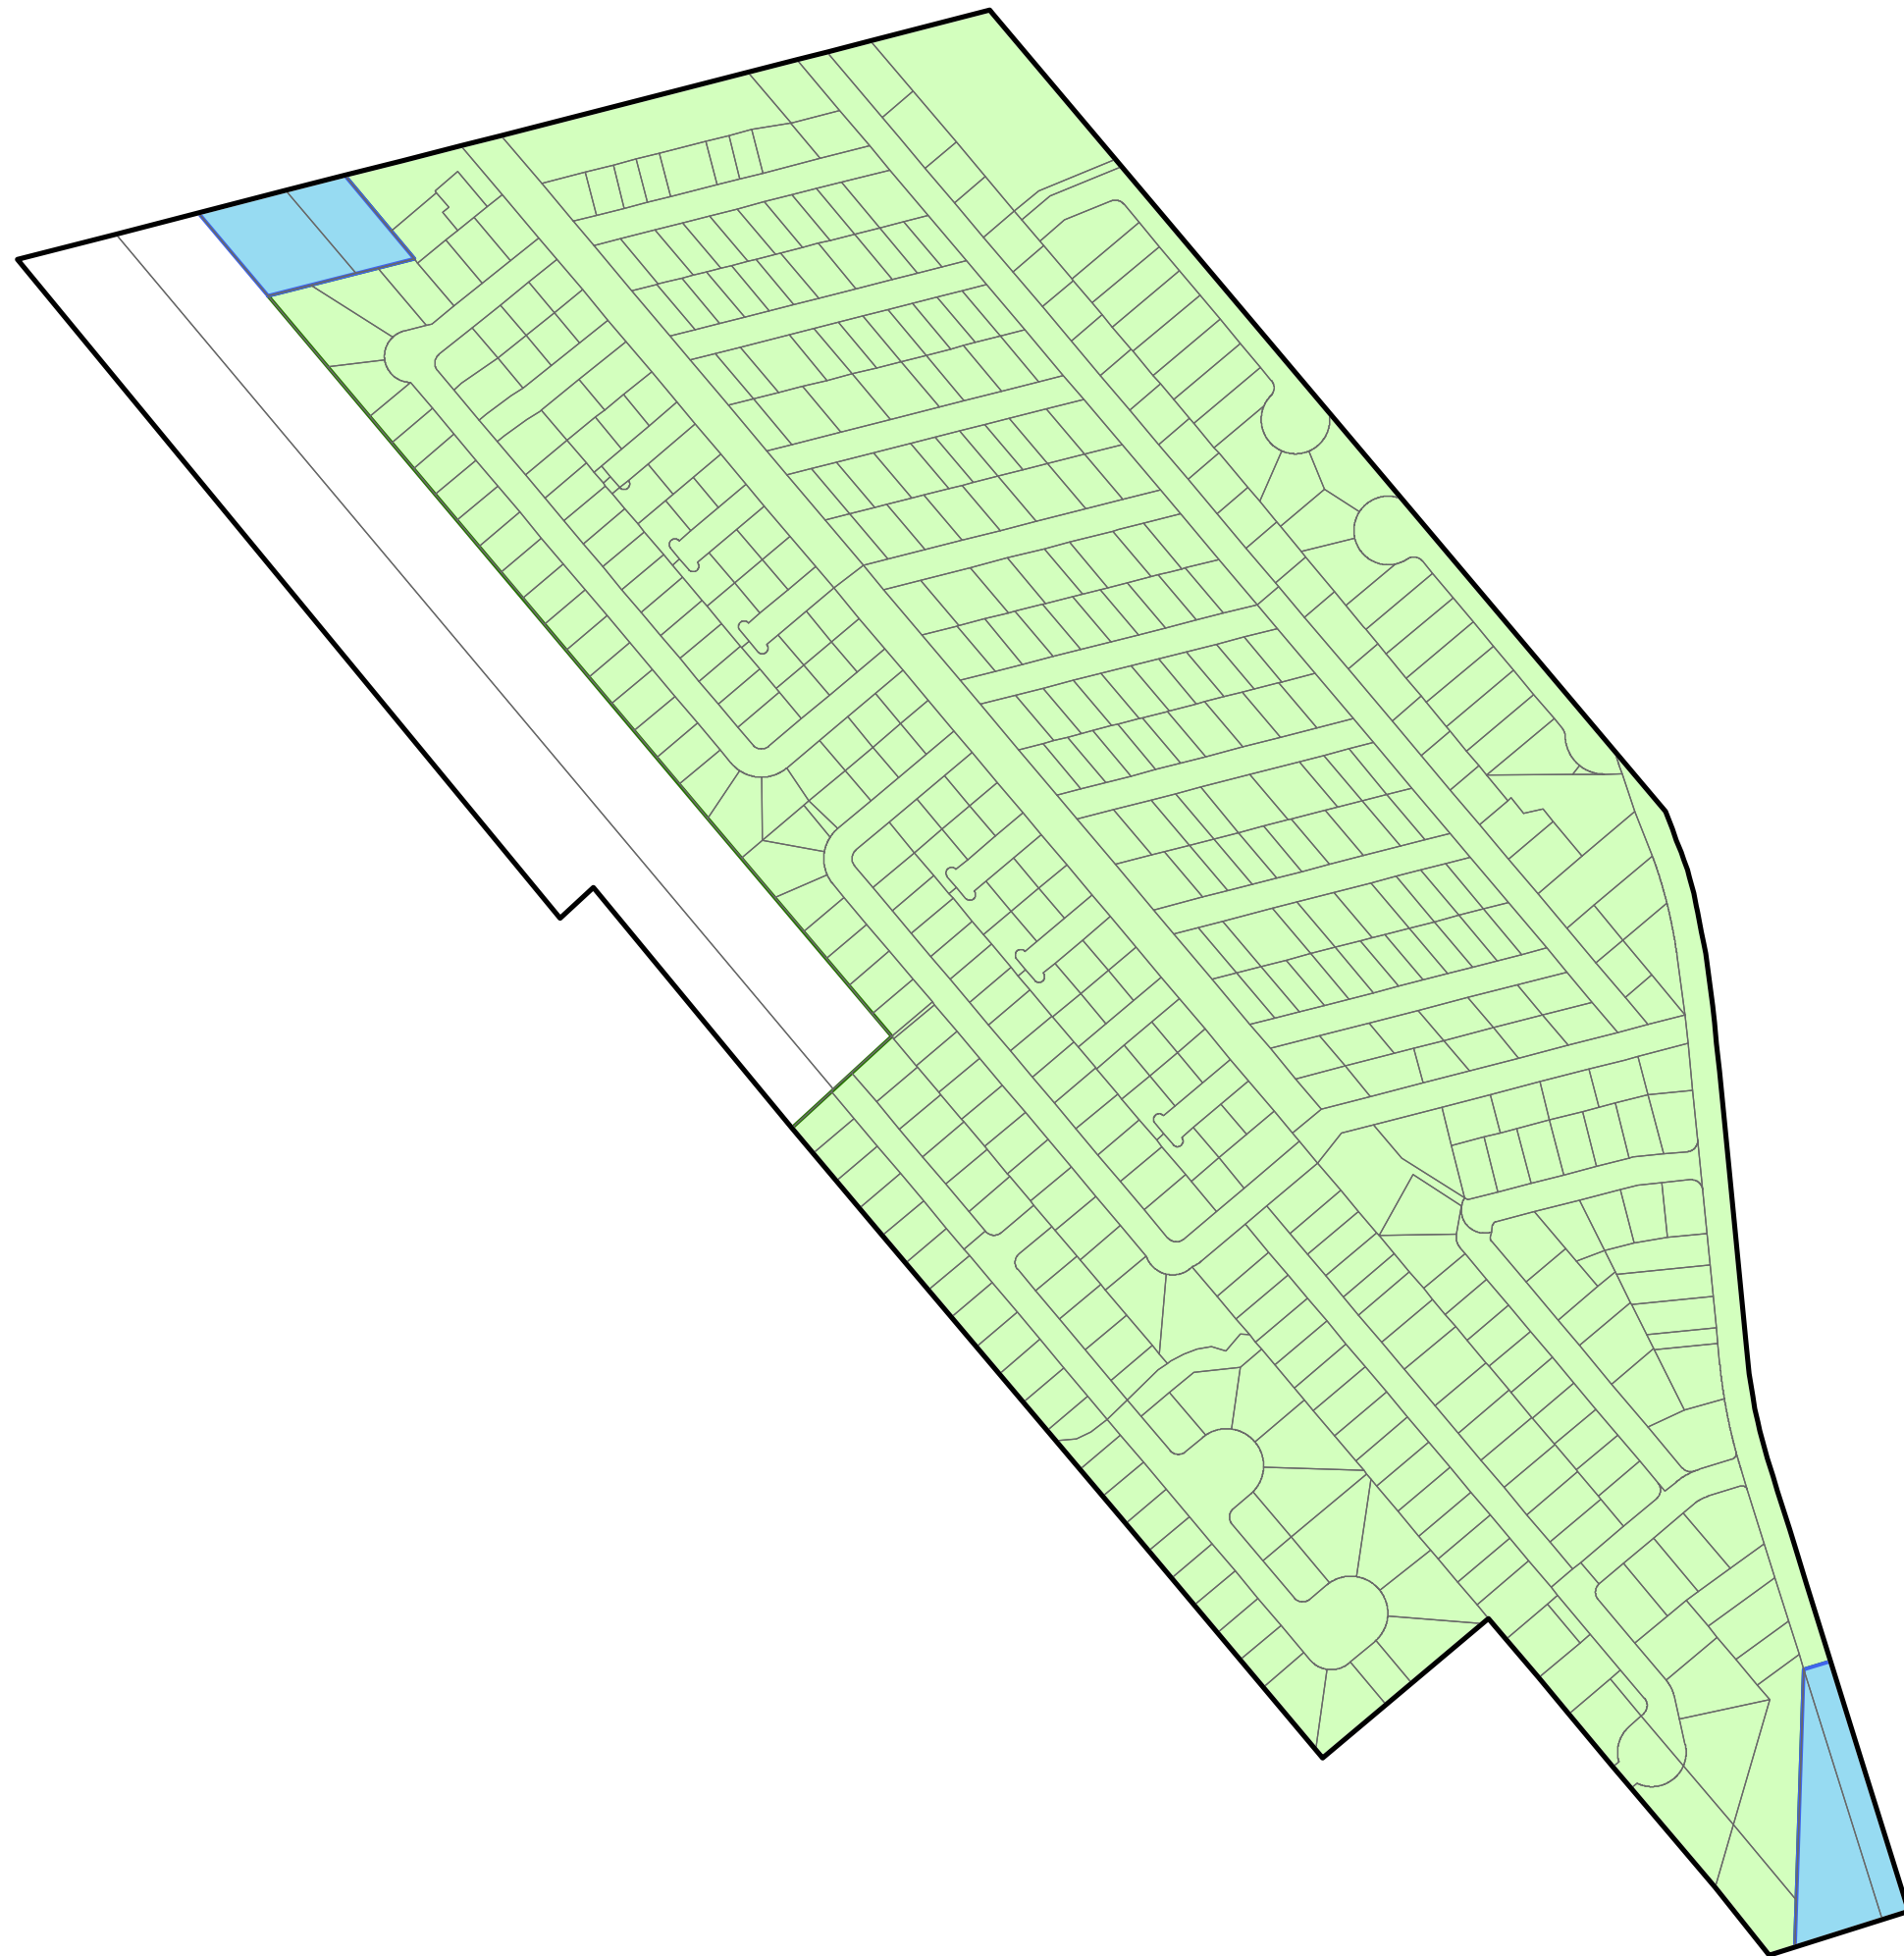

Services d'aqueduc et d'égout
Périmètre d'urbanisation

Légende

Services d'aqueduc et d'égout


-  Aucun service
-  Aqueduc seulement
-  Égout seulement
-  Aqueduc et égout

-  Zone à risque de glissement de terrain
(pour plus de détails, voir le Document
complémentaire du Schéma
d'aménagement révisé)

-  Cours d'eau


-  Périmètre d'urbanisation

-  Cadastre

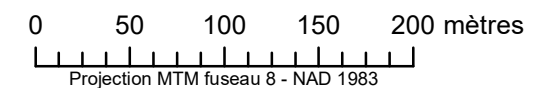

Échelle 1:4 000

Source(s):
Cadastre: Ministère des Ressources naturelles -
Gouvernement du Québec (2014),
Périmètre urbain: MRC des Maskoutains (2014),
Égout et aqueduc: Municipalités de la MRC (2014),
Réseau routier: Adresses Québec (2013)

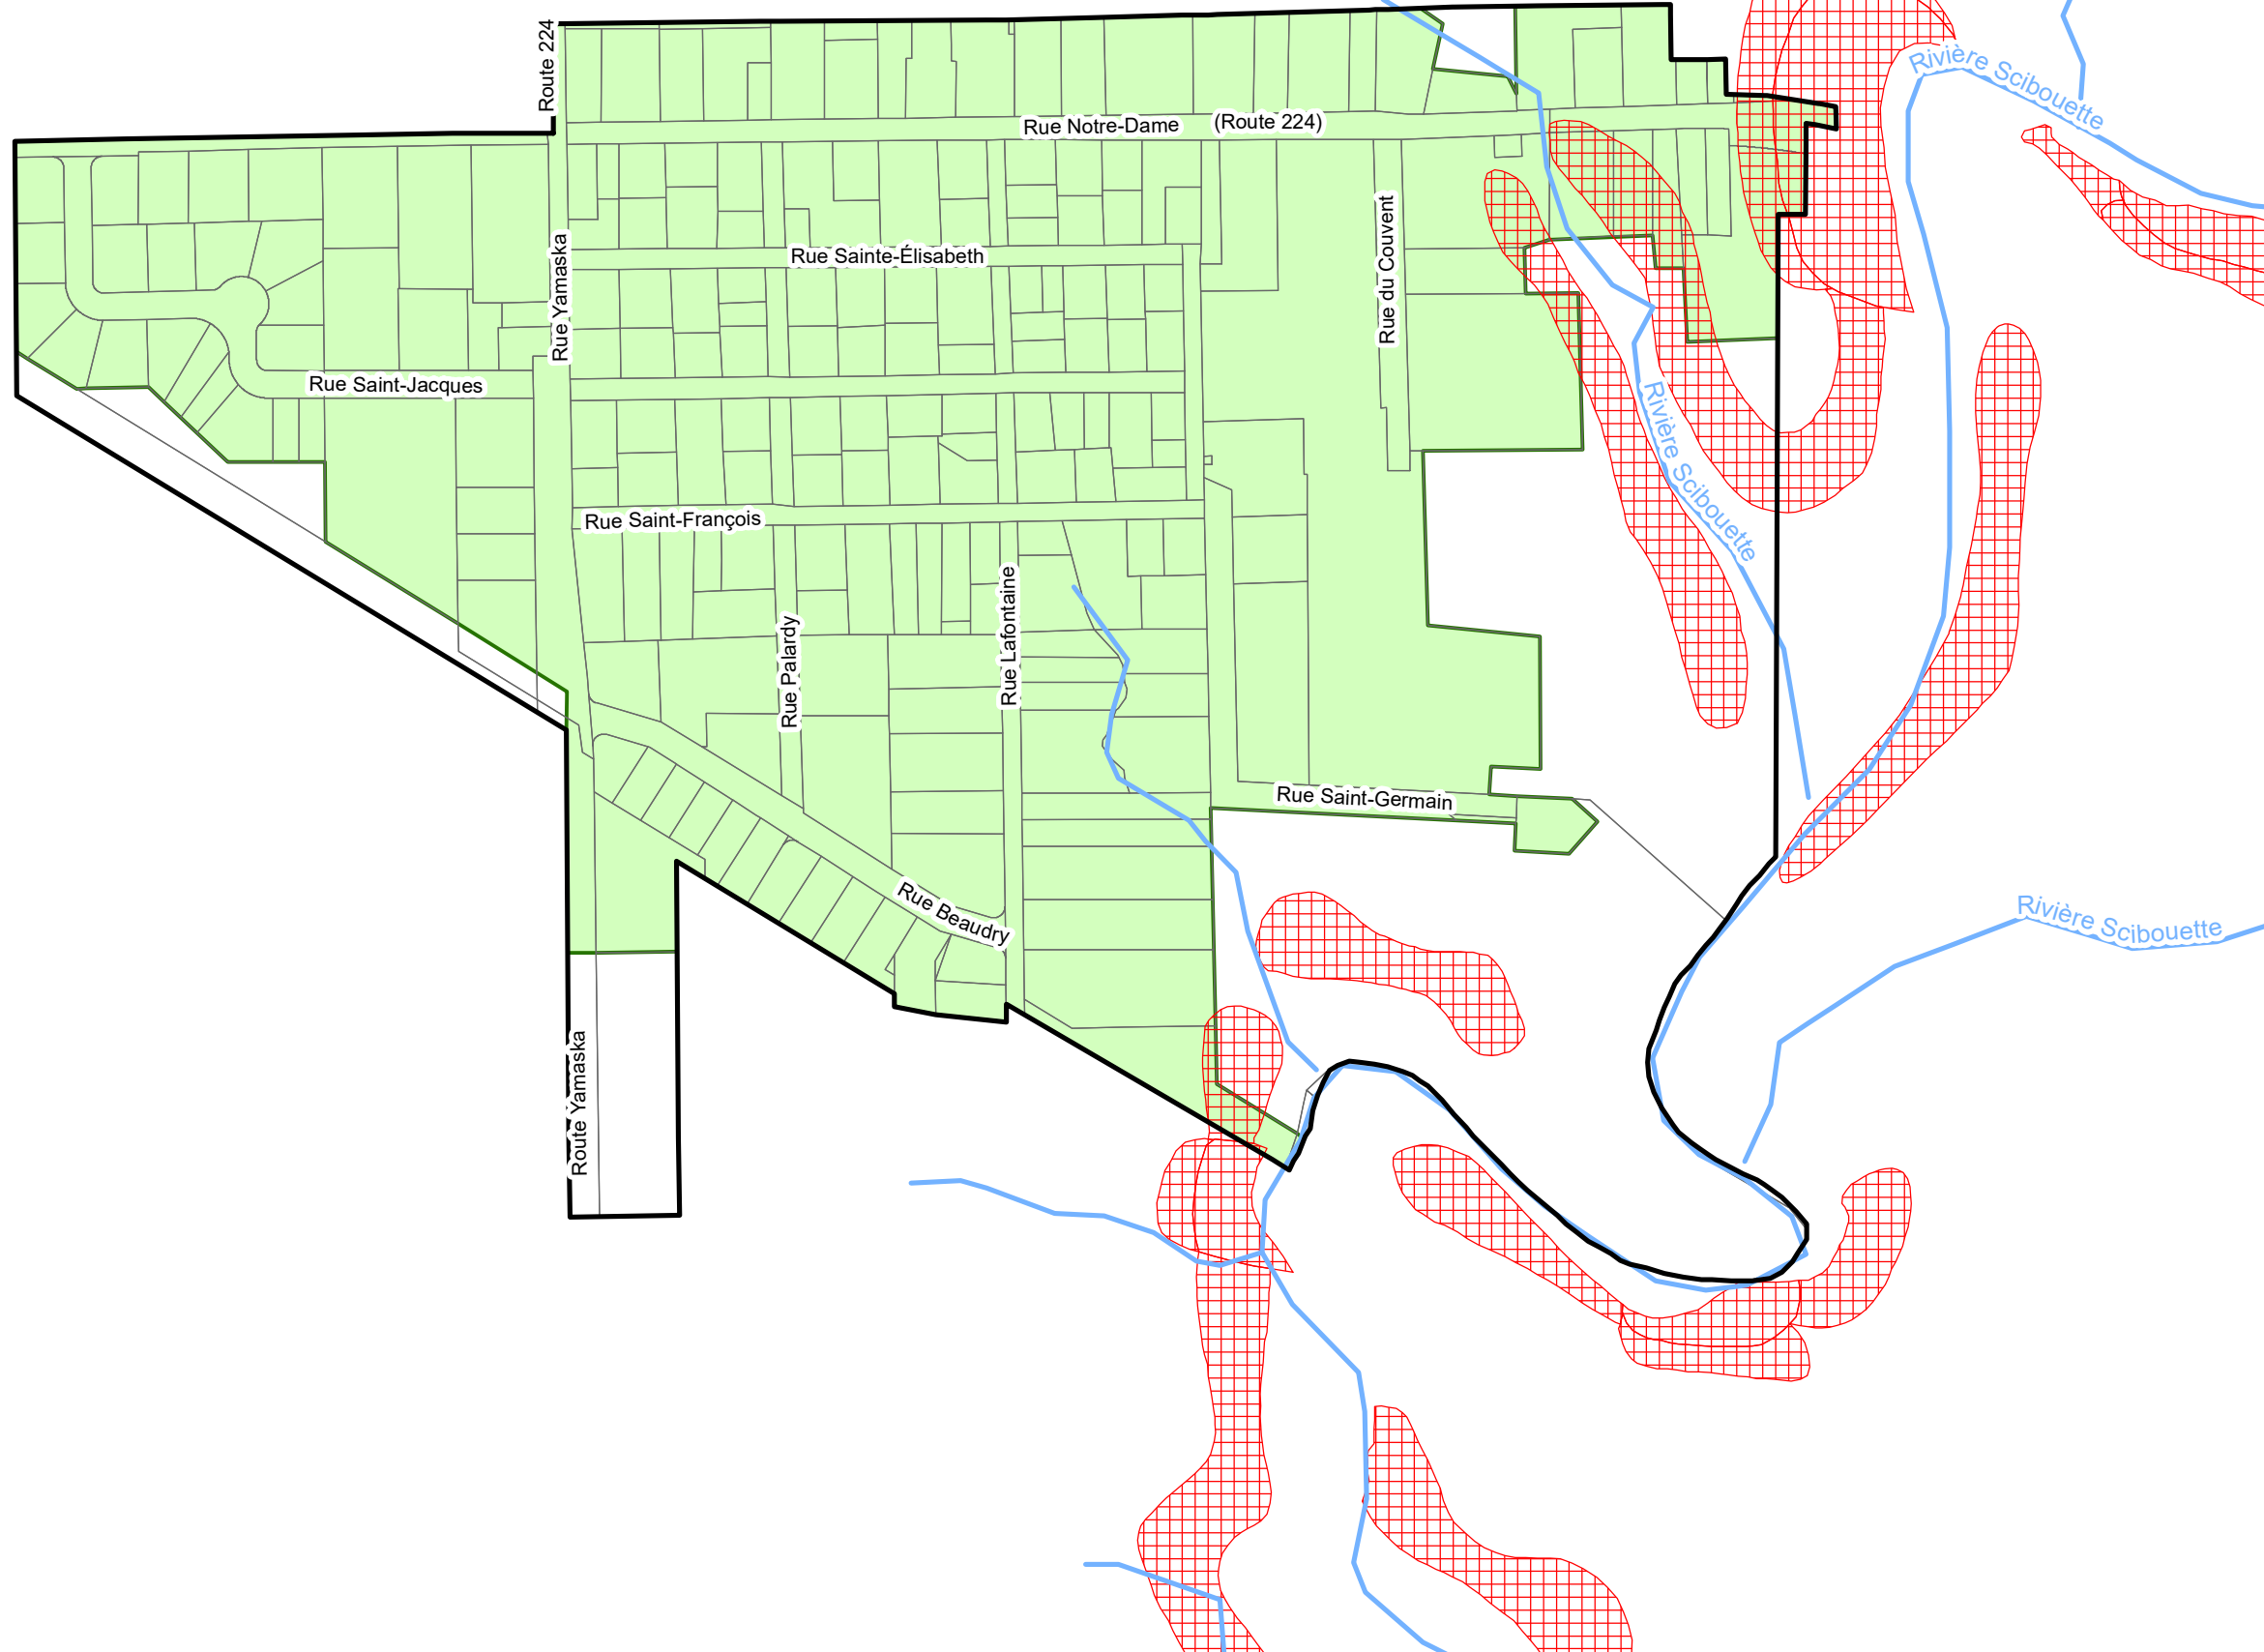

Services d'aqueduc et d'égout
Périmètre d'urbanisation

Légende

Services d'aqueduc et d'égout

-  Aucun service
-  Aqueduc seulement
-  Égout seulement
-  Aqueduc et égout

-  Zone à risque de glissement de terrain


(pour plus de détails, voir le Document complémentaire du Schéma d'aménagement révisé)

-  Zone inondable (récurrence 100 ans)

-  Cours d'eau

-  Périmètre d'urbanisation

-  Cadastre

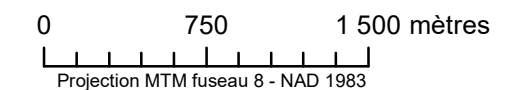


Projection MTM fuseau 8 - NAD 1983

Échelle 1:35 000

Source(s)
Cadastre: Ministère des Ressources naturelles -
Gouvernement du Québec (2014),
Zone à risque de glissement de terrain: Ministère des Affaires
municipales et des régions - Gouvernement du Québec (2013)
Zone inondable: Centre d'expertise hydrique du Québec (2012)
Périmètre urbain: MRC des Maskoutains (2014),
Égout et aqueduc: Municipalités de la MRC (2014),
Réseau routier: Adresses Québec (2013)

Conception: R  al Campeau, urbaniste
R  alisation: Patrick Desautels, g  omaticien
Date: 31 janvier 2014

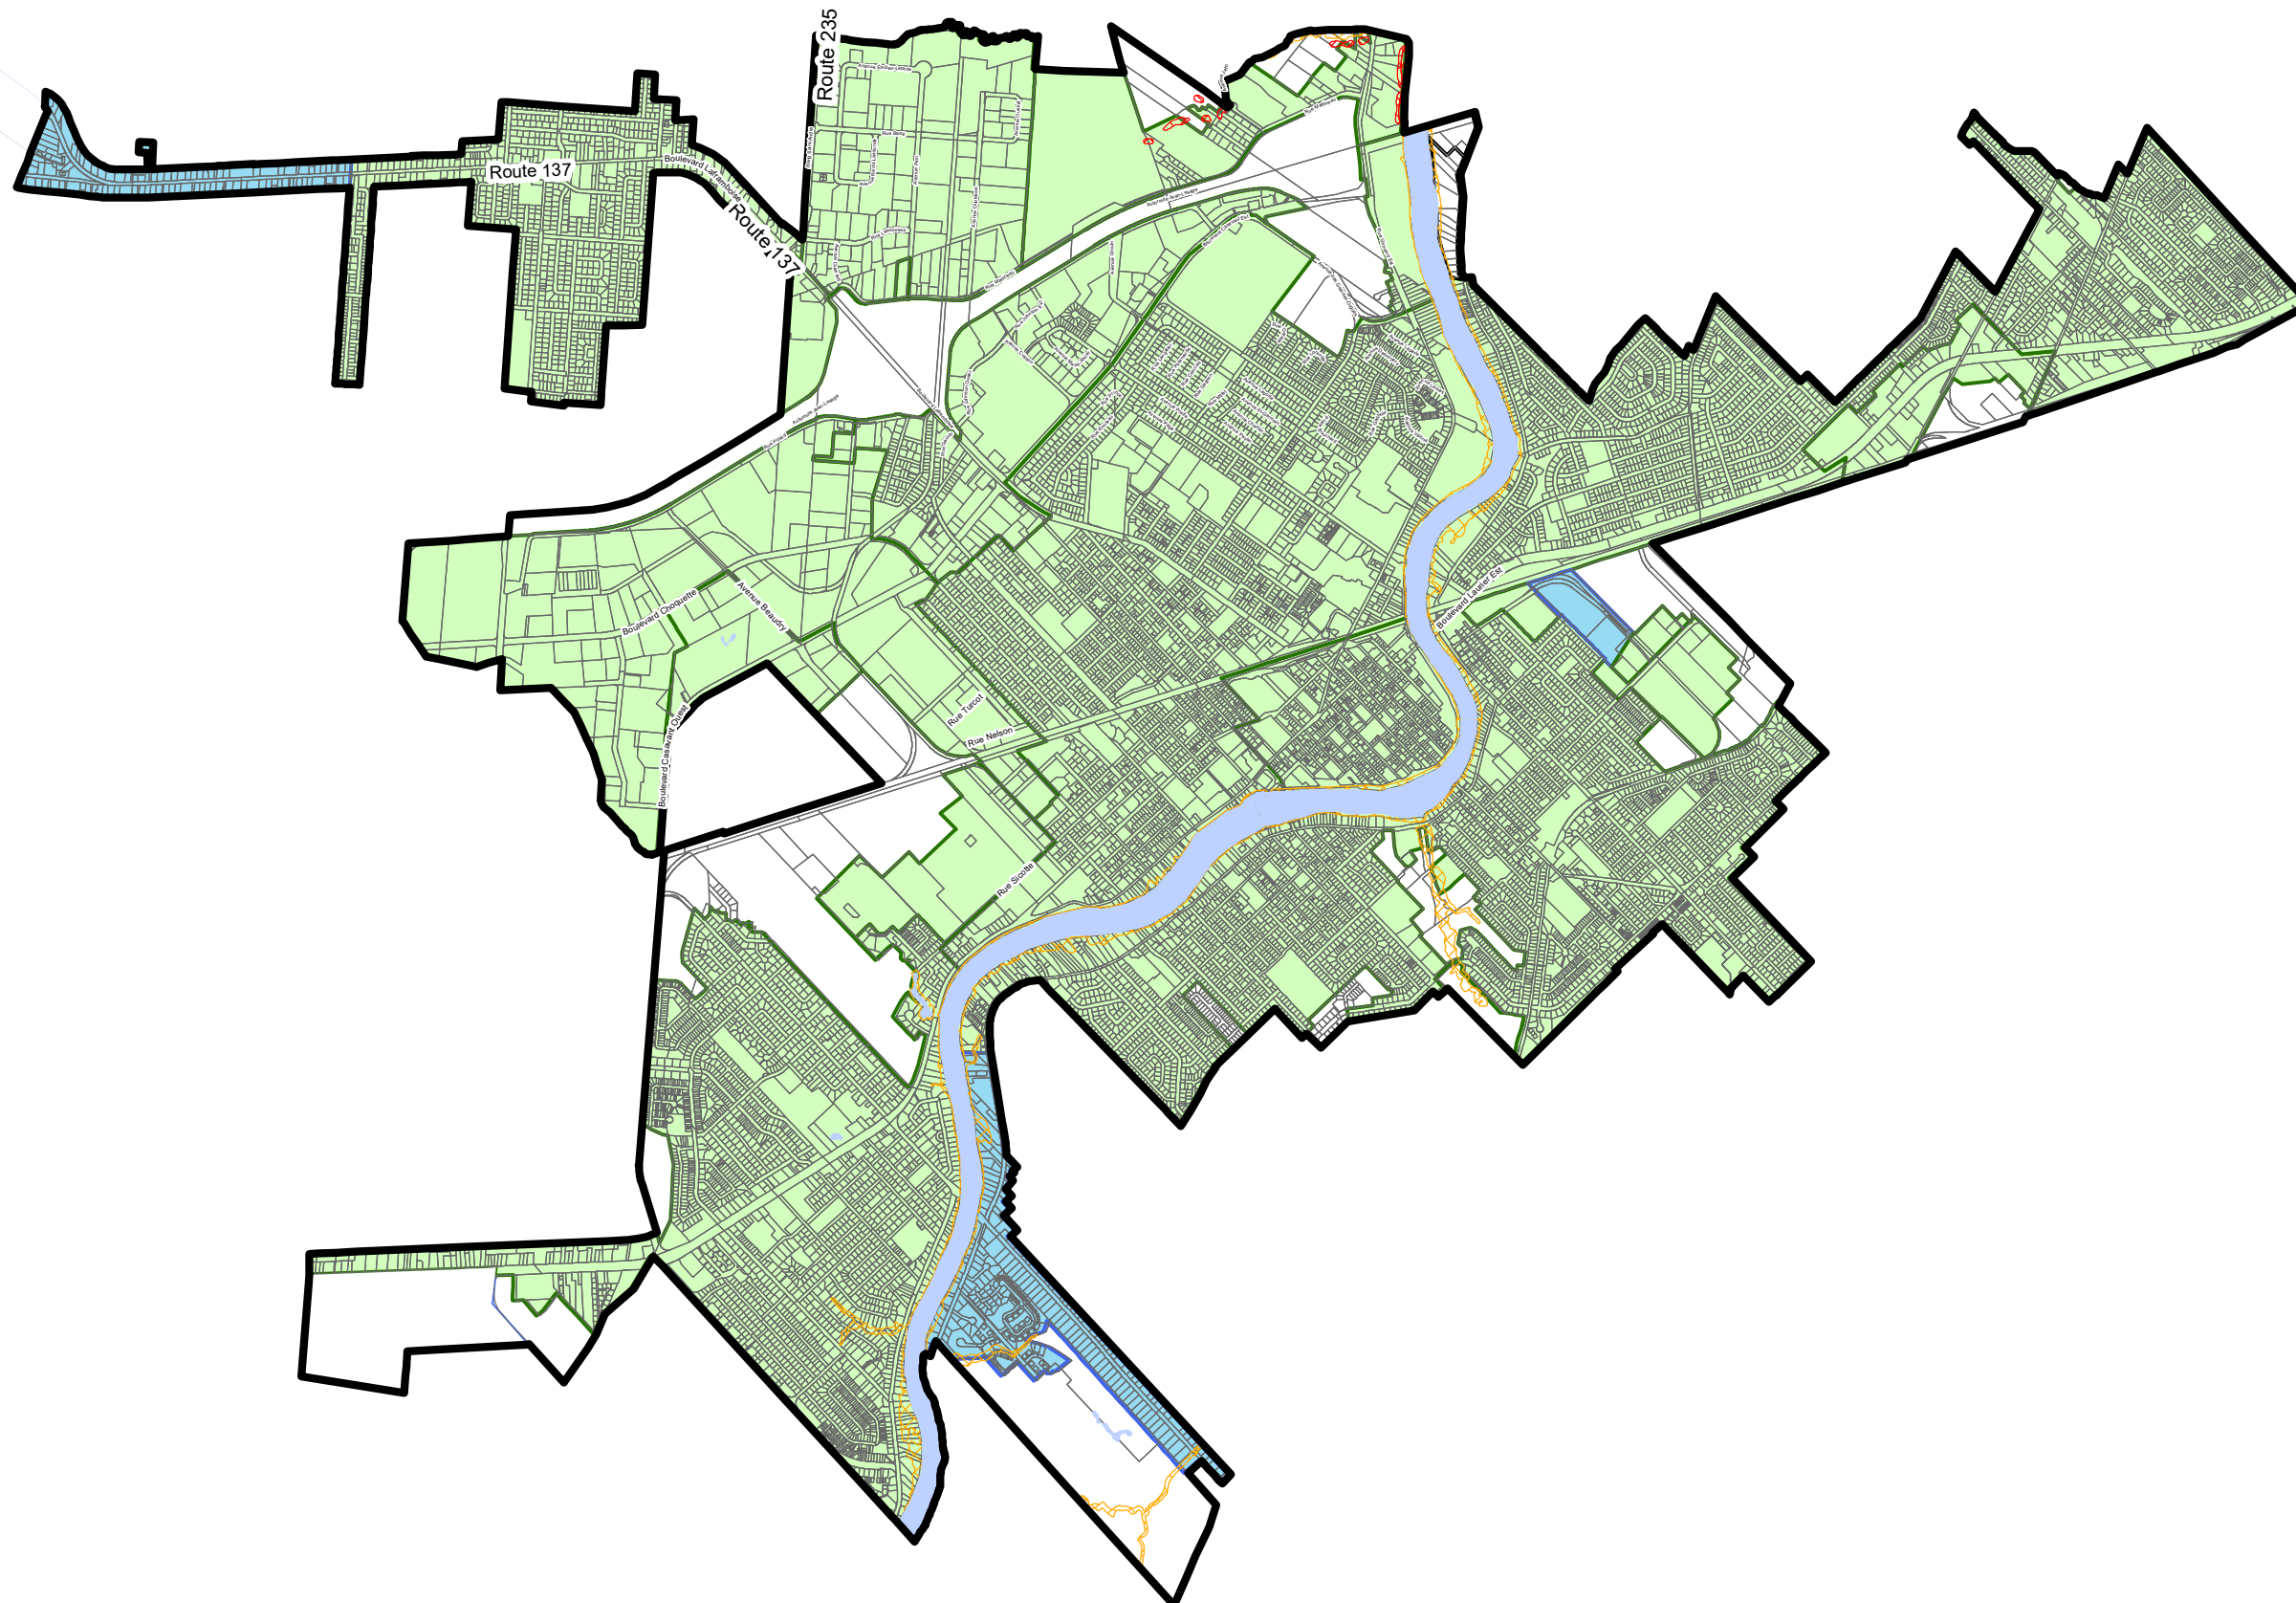

Services d'aqueduc et d'égout
Périmètre d'urbanisation

Légende

Services d'aqueduc et d'égout


-  Aucun service
-  Aqueduc seulement
-  Égout seulement
-  Aqueduc et égout

 Cours d'eau
(pour plus de détails, voir le Document complémentaire du Schéma d'aménagement révisé)


 Périmètre d'urbanisation

 Zone à risque de glissement de terrain
(pour plus de détails, voir le Document complémentaire du Schéma d'aménagement révisé)

 Cadastre

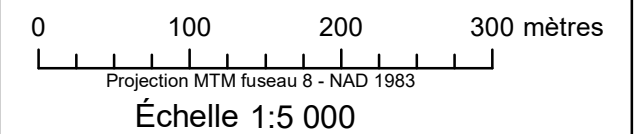

Source(s):
Cadastre: Ministère des Ressources naturelles -
Gouvernement du Québec (2014),
Périmètre urbain: MRC des Maskoutains (2014),
Égout et aqueduc: Municipalités de la MRC (2014),
Réseau routier: Adresses Québec (2013)

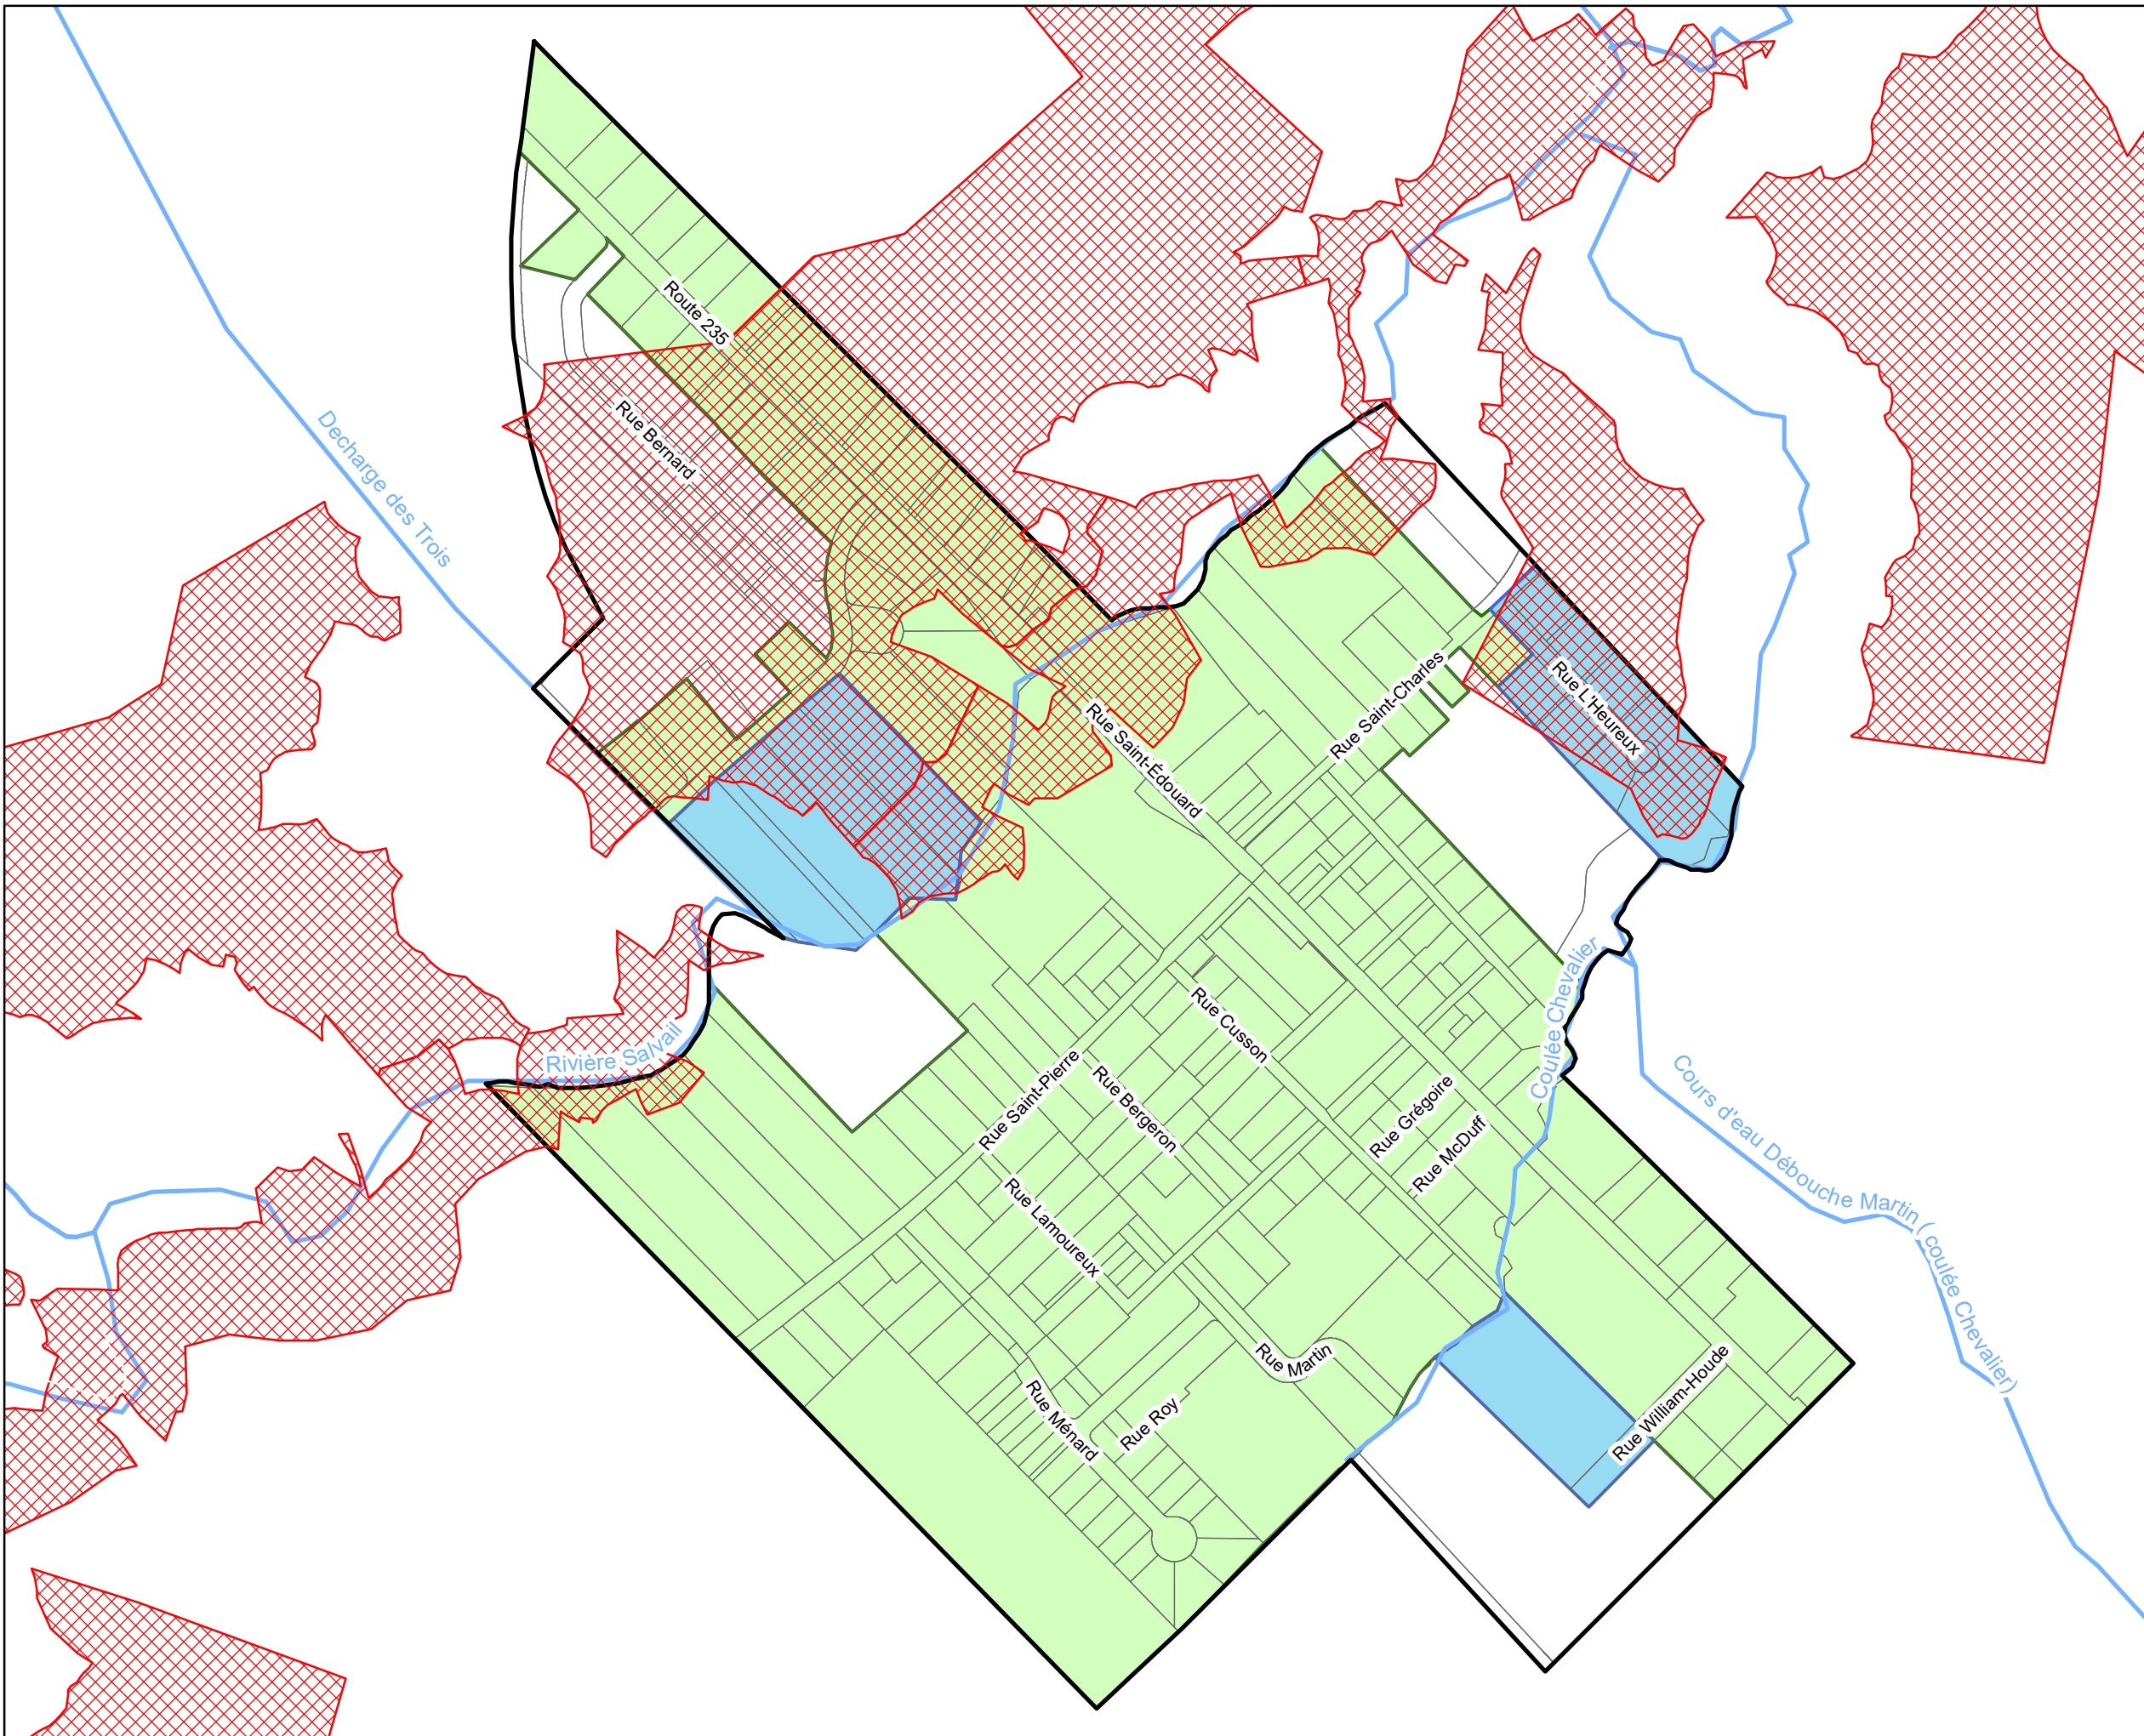

Services d'aqueduc et d'égout
Périmètre d'urbanisation


Légende

Services d'aqueduc et d'égout

-  Aucun service
-  Aqueduc seulement
-  Égout seulement
-  Aqueduc et égout


-  Périmètre d'urbanisation

-  Cadastre

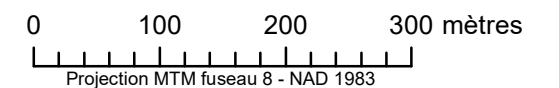

Projection MTM fuseau 8 - NAD 1983
Échelle 1:6 000

Source(s):
Cadastre: Ministère des Ressources naturelles -
Gouvernement du Québec (2014),
Périmètre urbain: MRC des Maskoutains (2014),
Égout et aqueduc: Municipalités de la MRC (2014),
Réseau routier: Adresses Québec (2013)

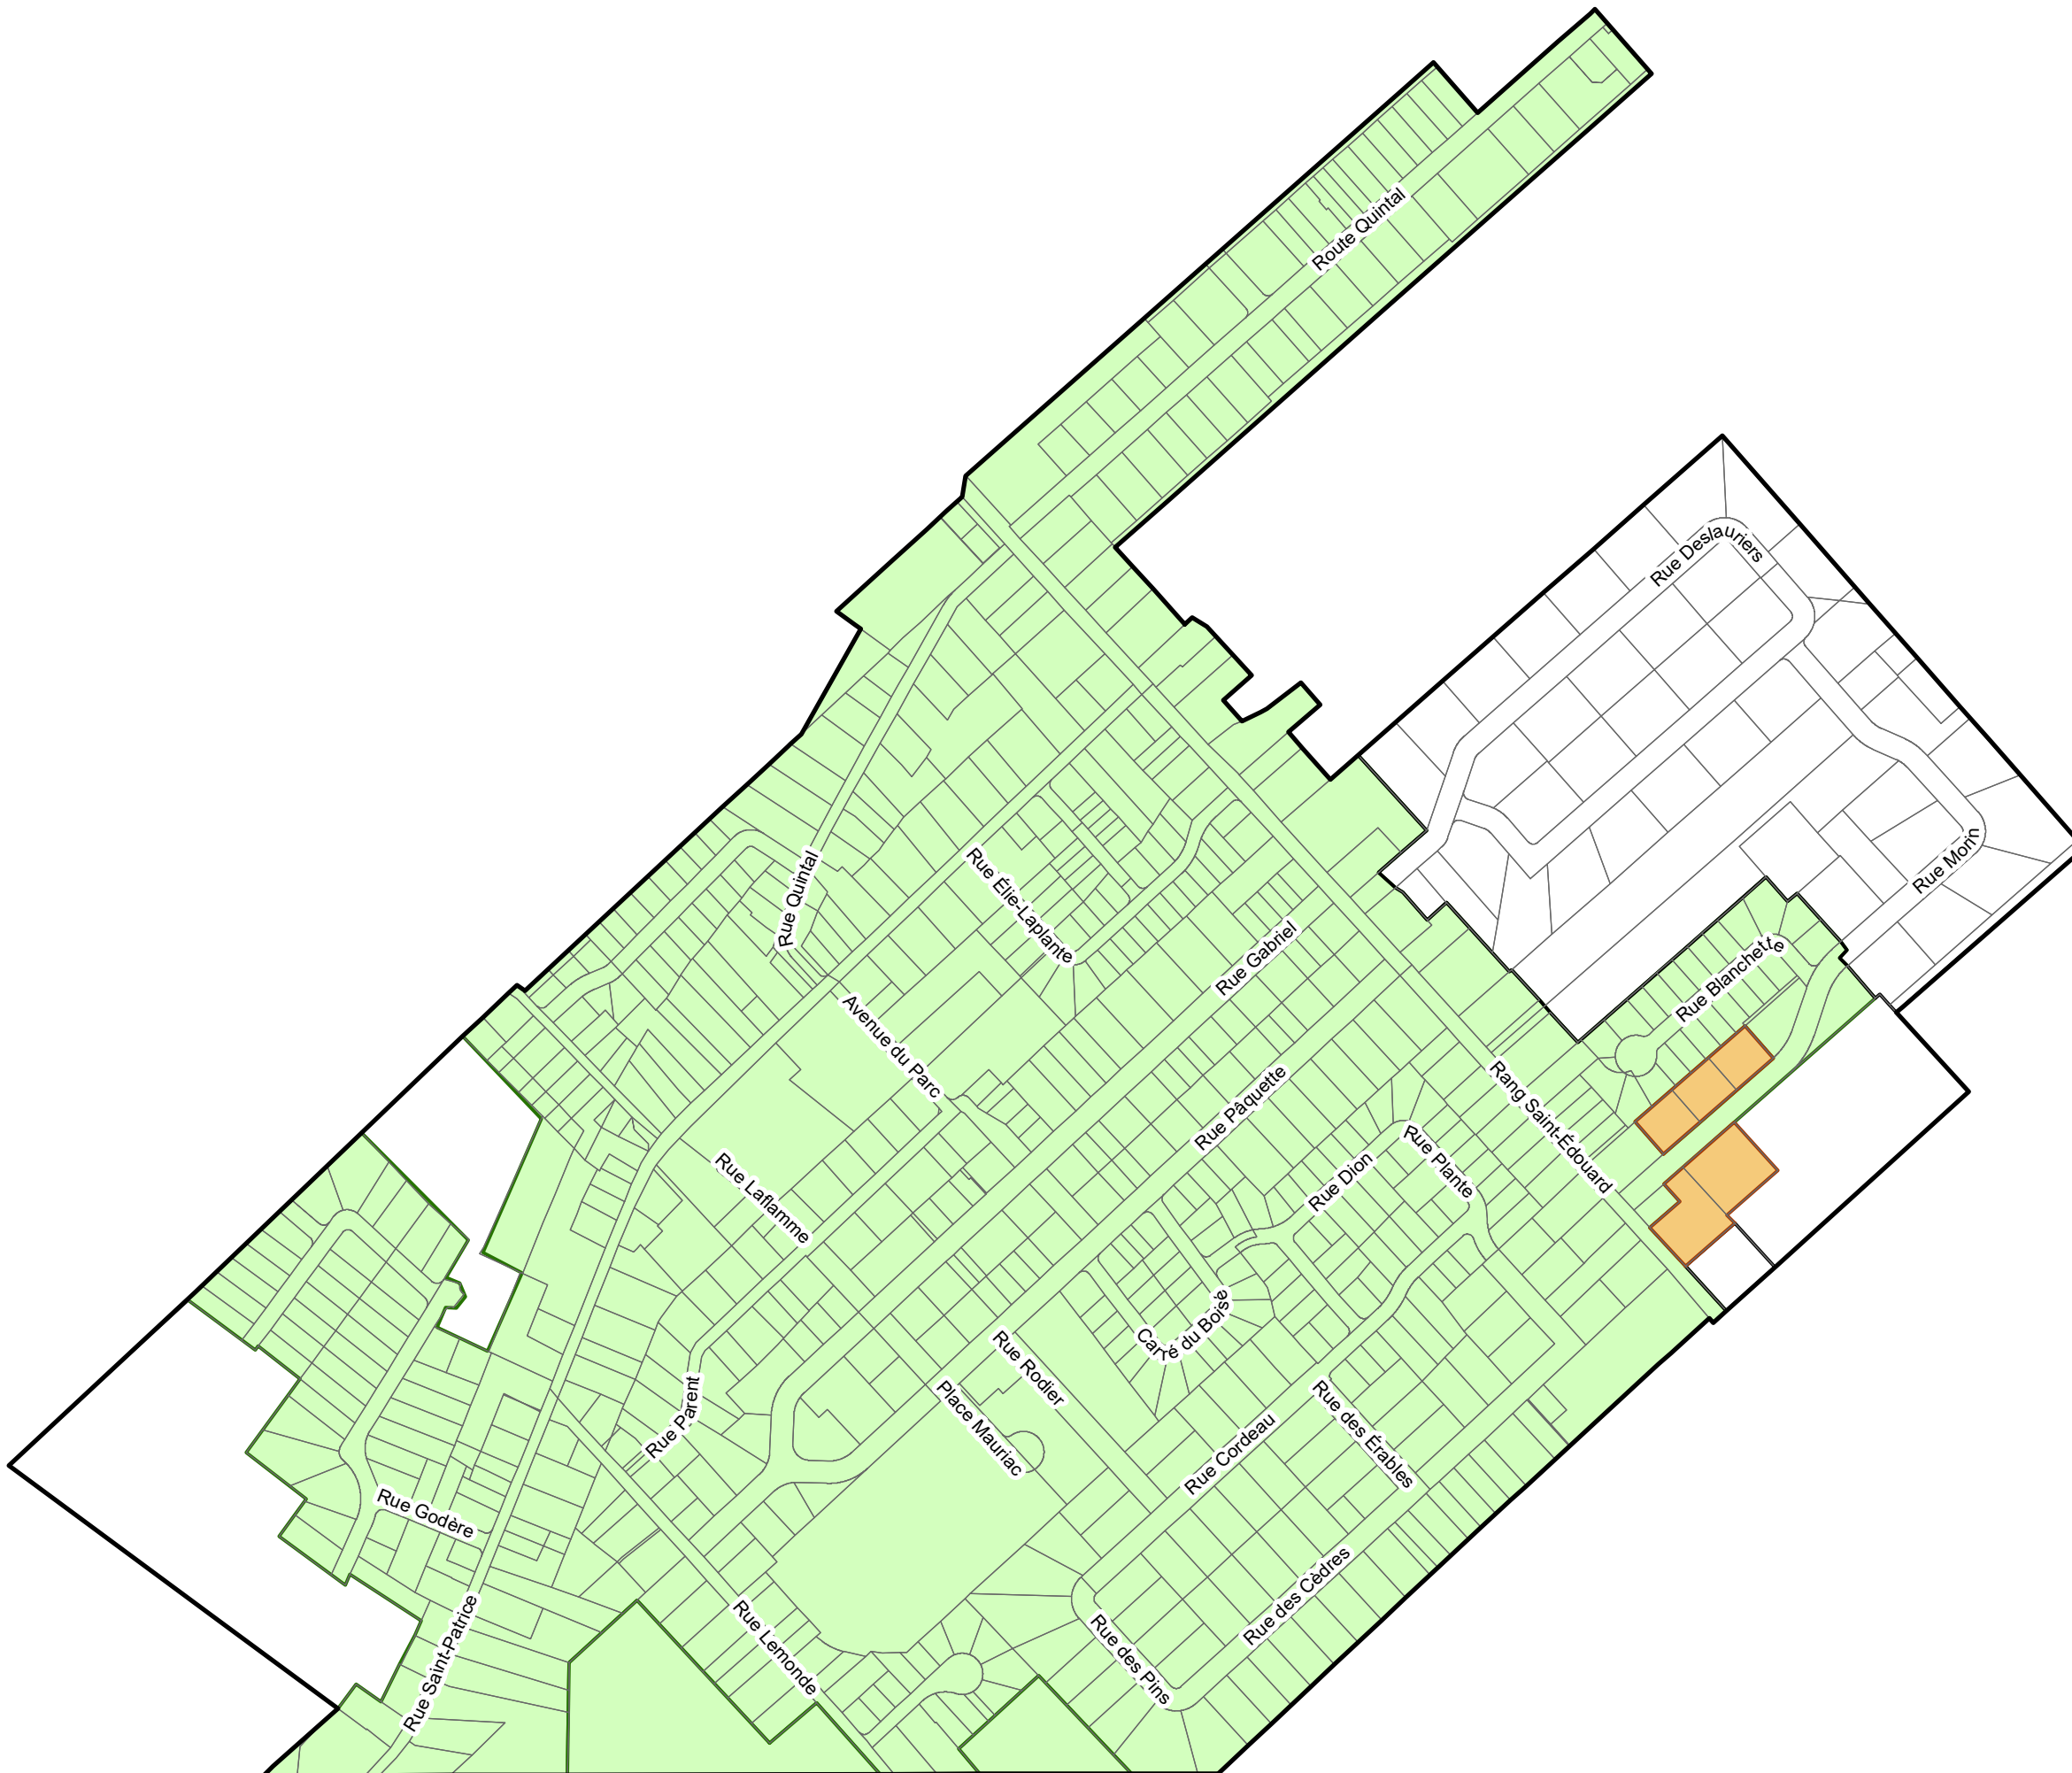

Services d'aqueduc et d'égout
Périmètre d'urbanisation


Légende

Services d'aqueduc et d'égout

-  Aucun service
-  Aqueduc seulement
-  Égout seulement
-  Aqueduc et égout


-  Périmètre d'urbanisation

-  Cadastre

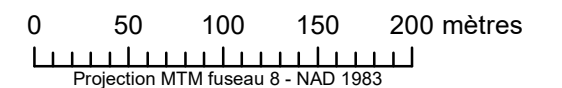

Échelle 1:4 000

Source(s):
Cadastre: Ministère des Ressources naturelles -
Gouvernement du Québec (2014),
Périmètre urbain: MRC des Maskoutains (2014),
Égout et aqueduc: Municipalités de la MRC (2014),
Réseau routier: Adresses Québec (2013)

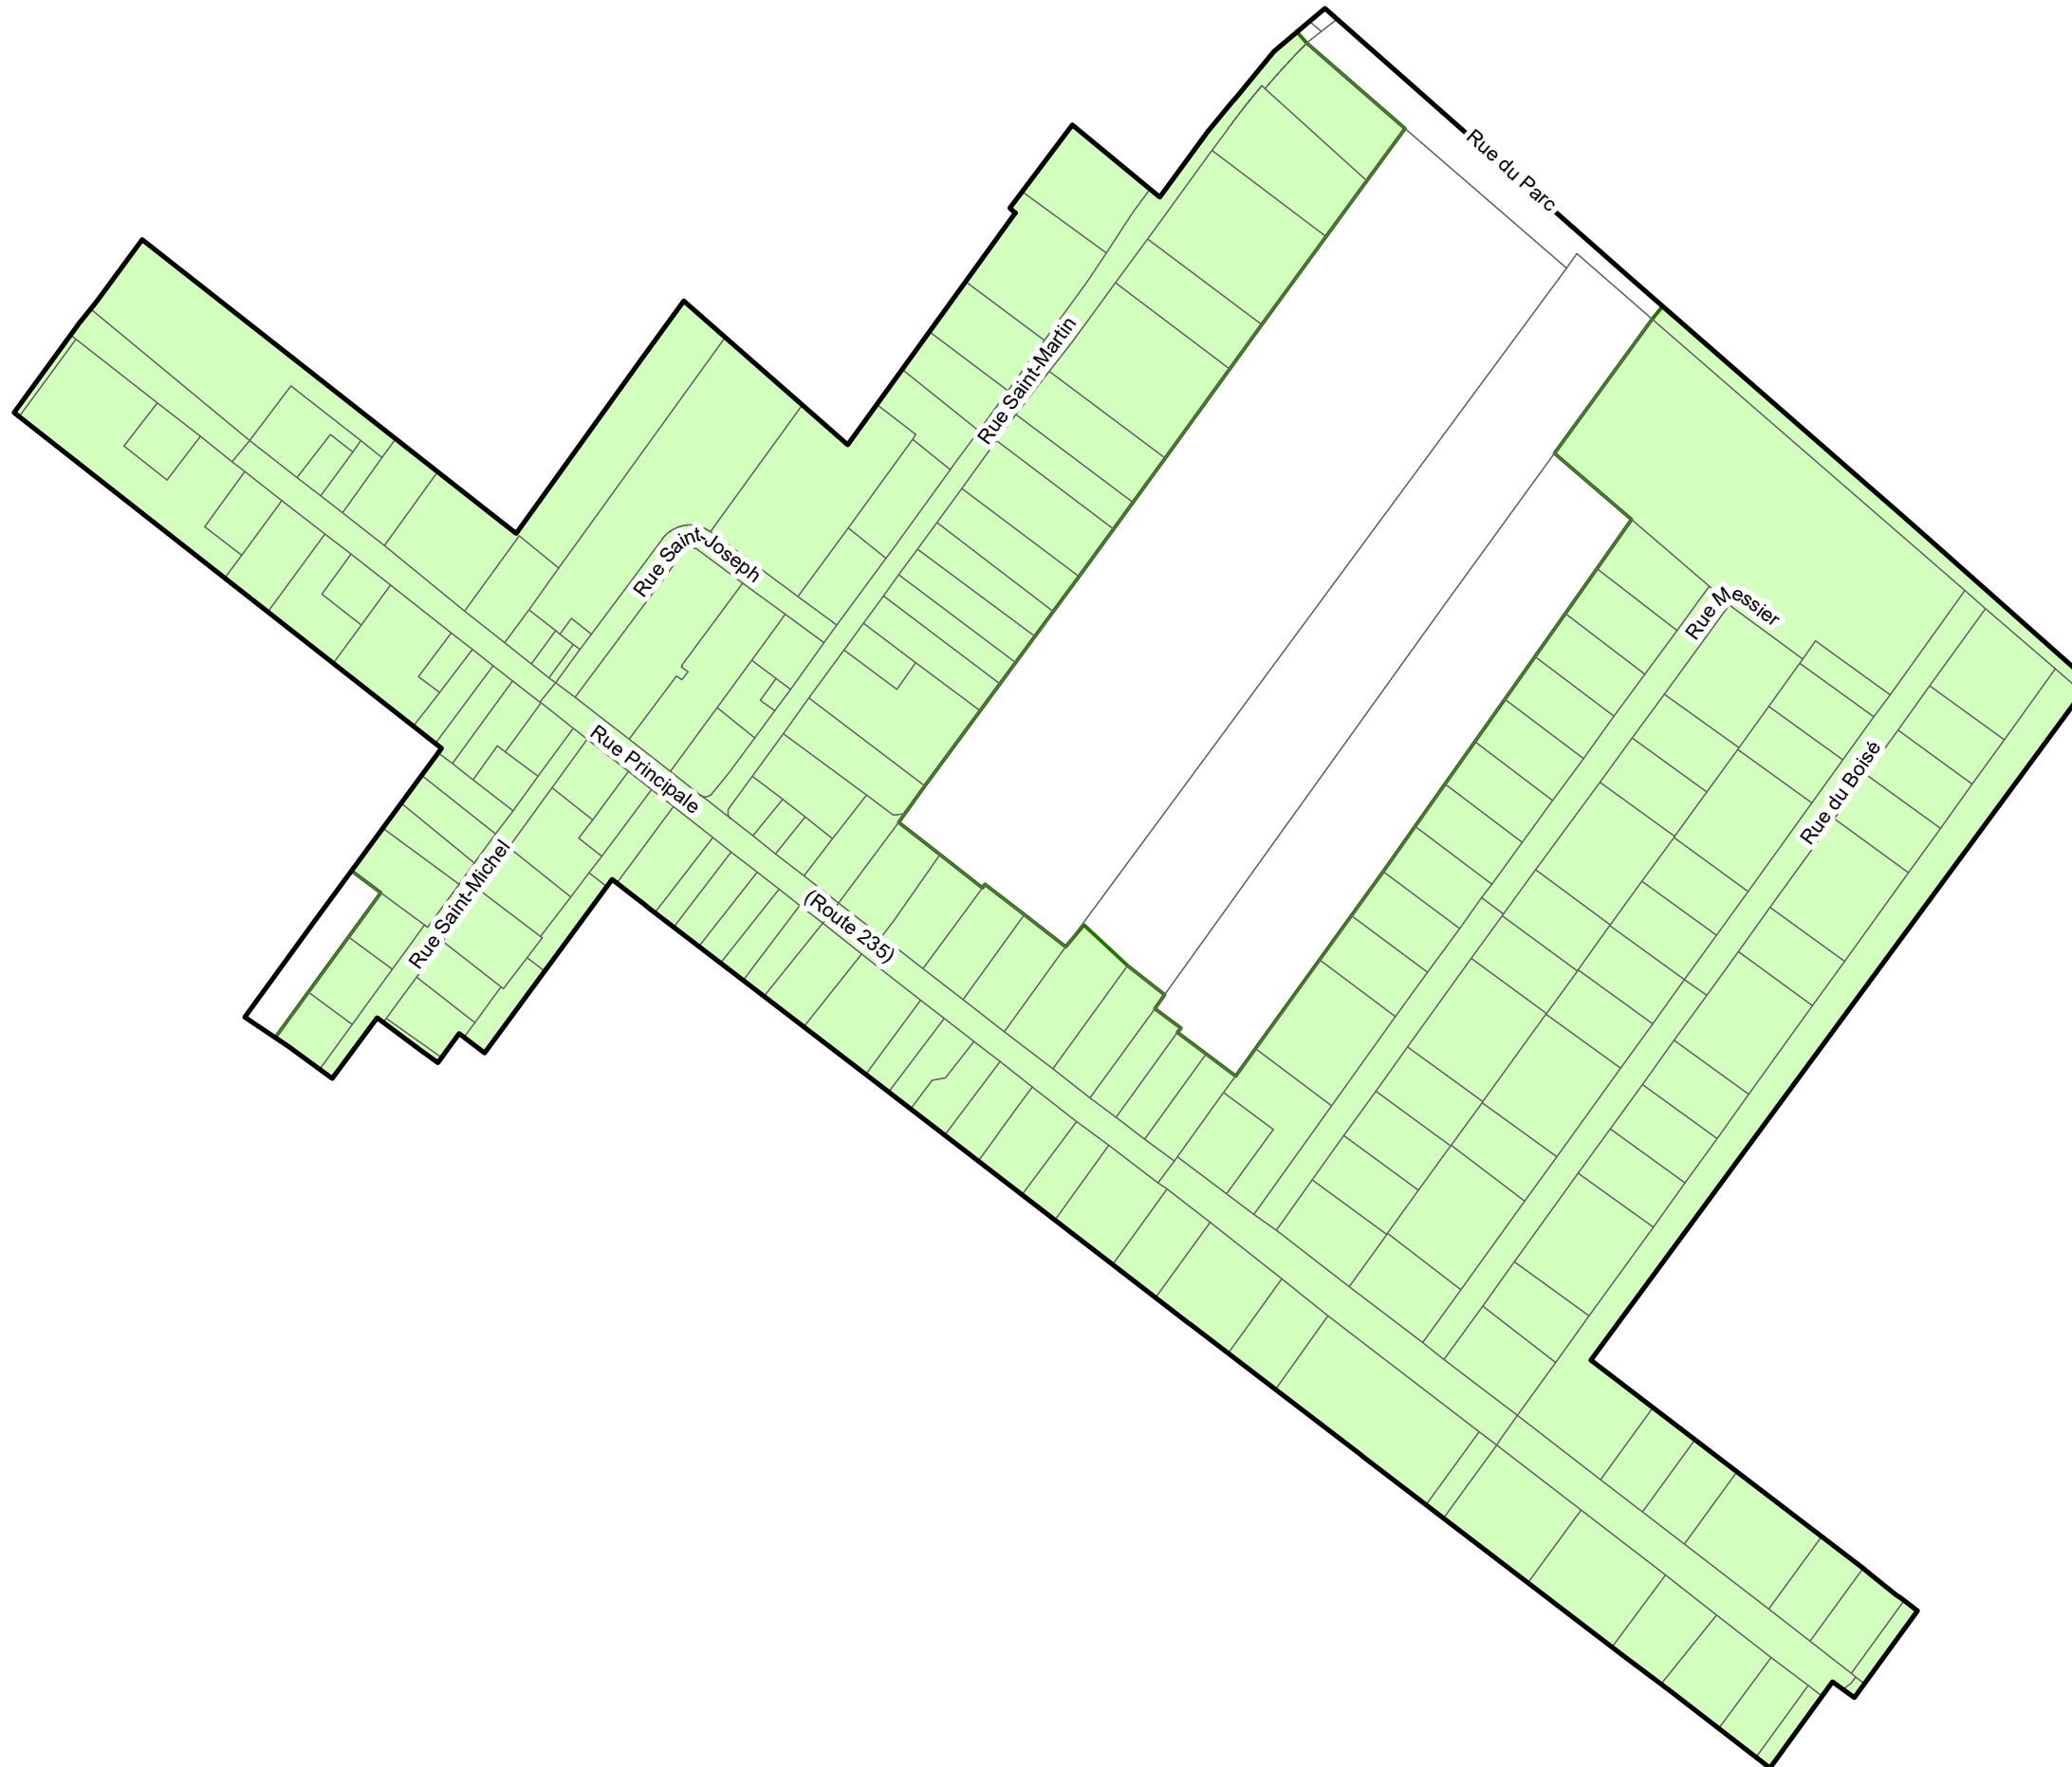

Services d'aqueduc et d'égout
Périmètre d'urbanisation


Légende

Services d'aqueduc et d'égout

-  Aucun service
-  Aqueduc seulement
-  Égout seulement
-  Aqueduc et égout


-  Périmètre d'urbanisation

-  Cadastre

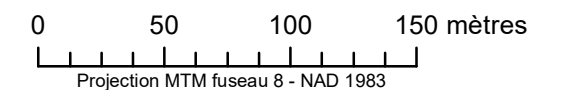

Échelle 1:3 000

Source(s):
Cadastre: Ministère des Ressources naturelles -
Gouvernement du Québec (2014),
Périmètre urbain: MRC des Maskoutains (2014),
Égout et aqueduc: Municipalités de la MRC (2014),
Réseau routier: Adresses Québec (2013)

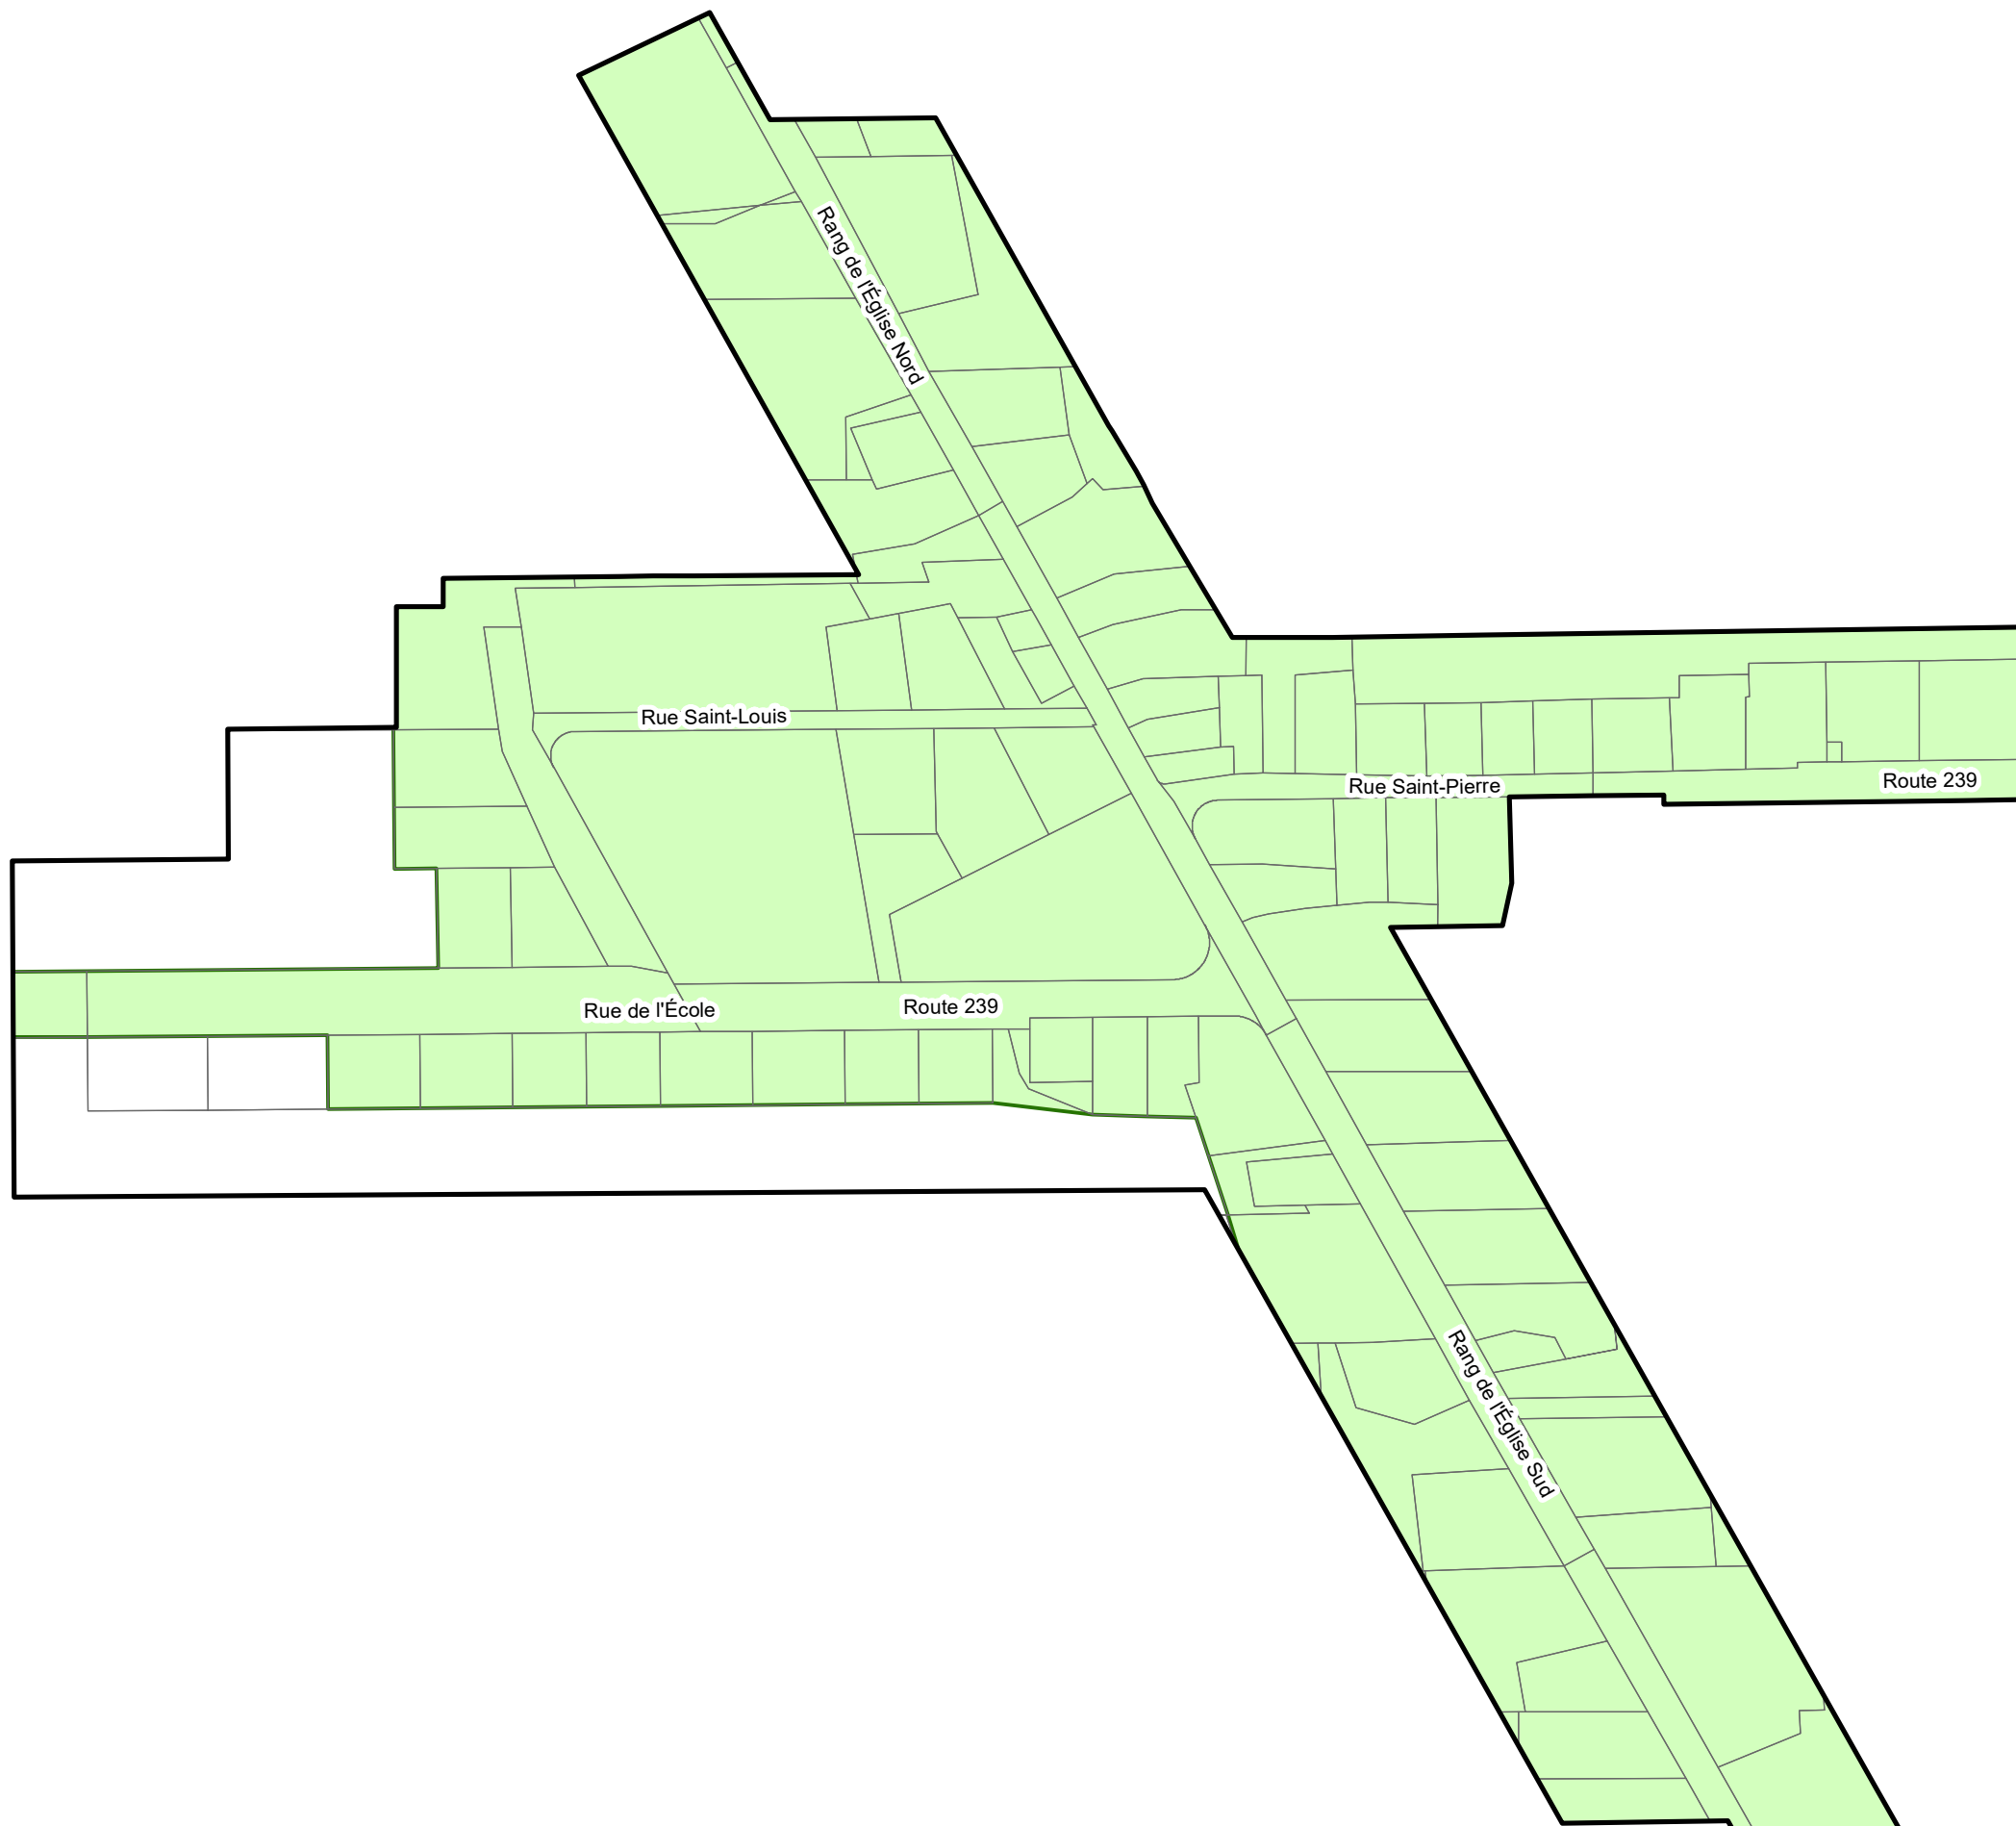

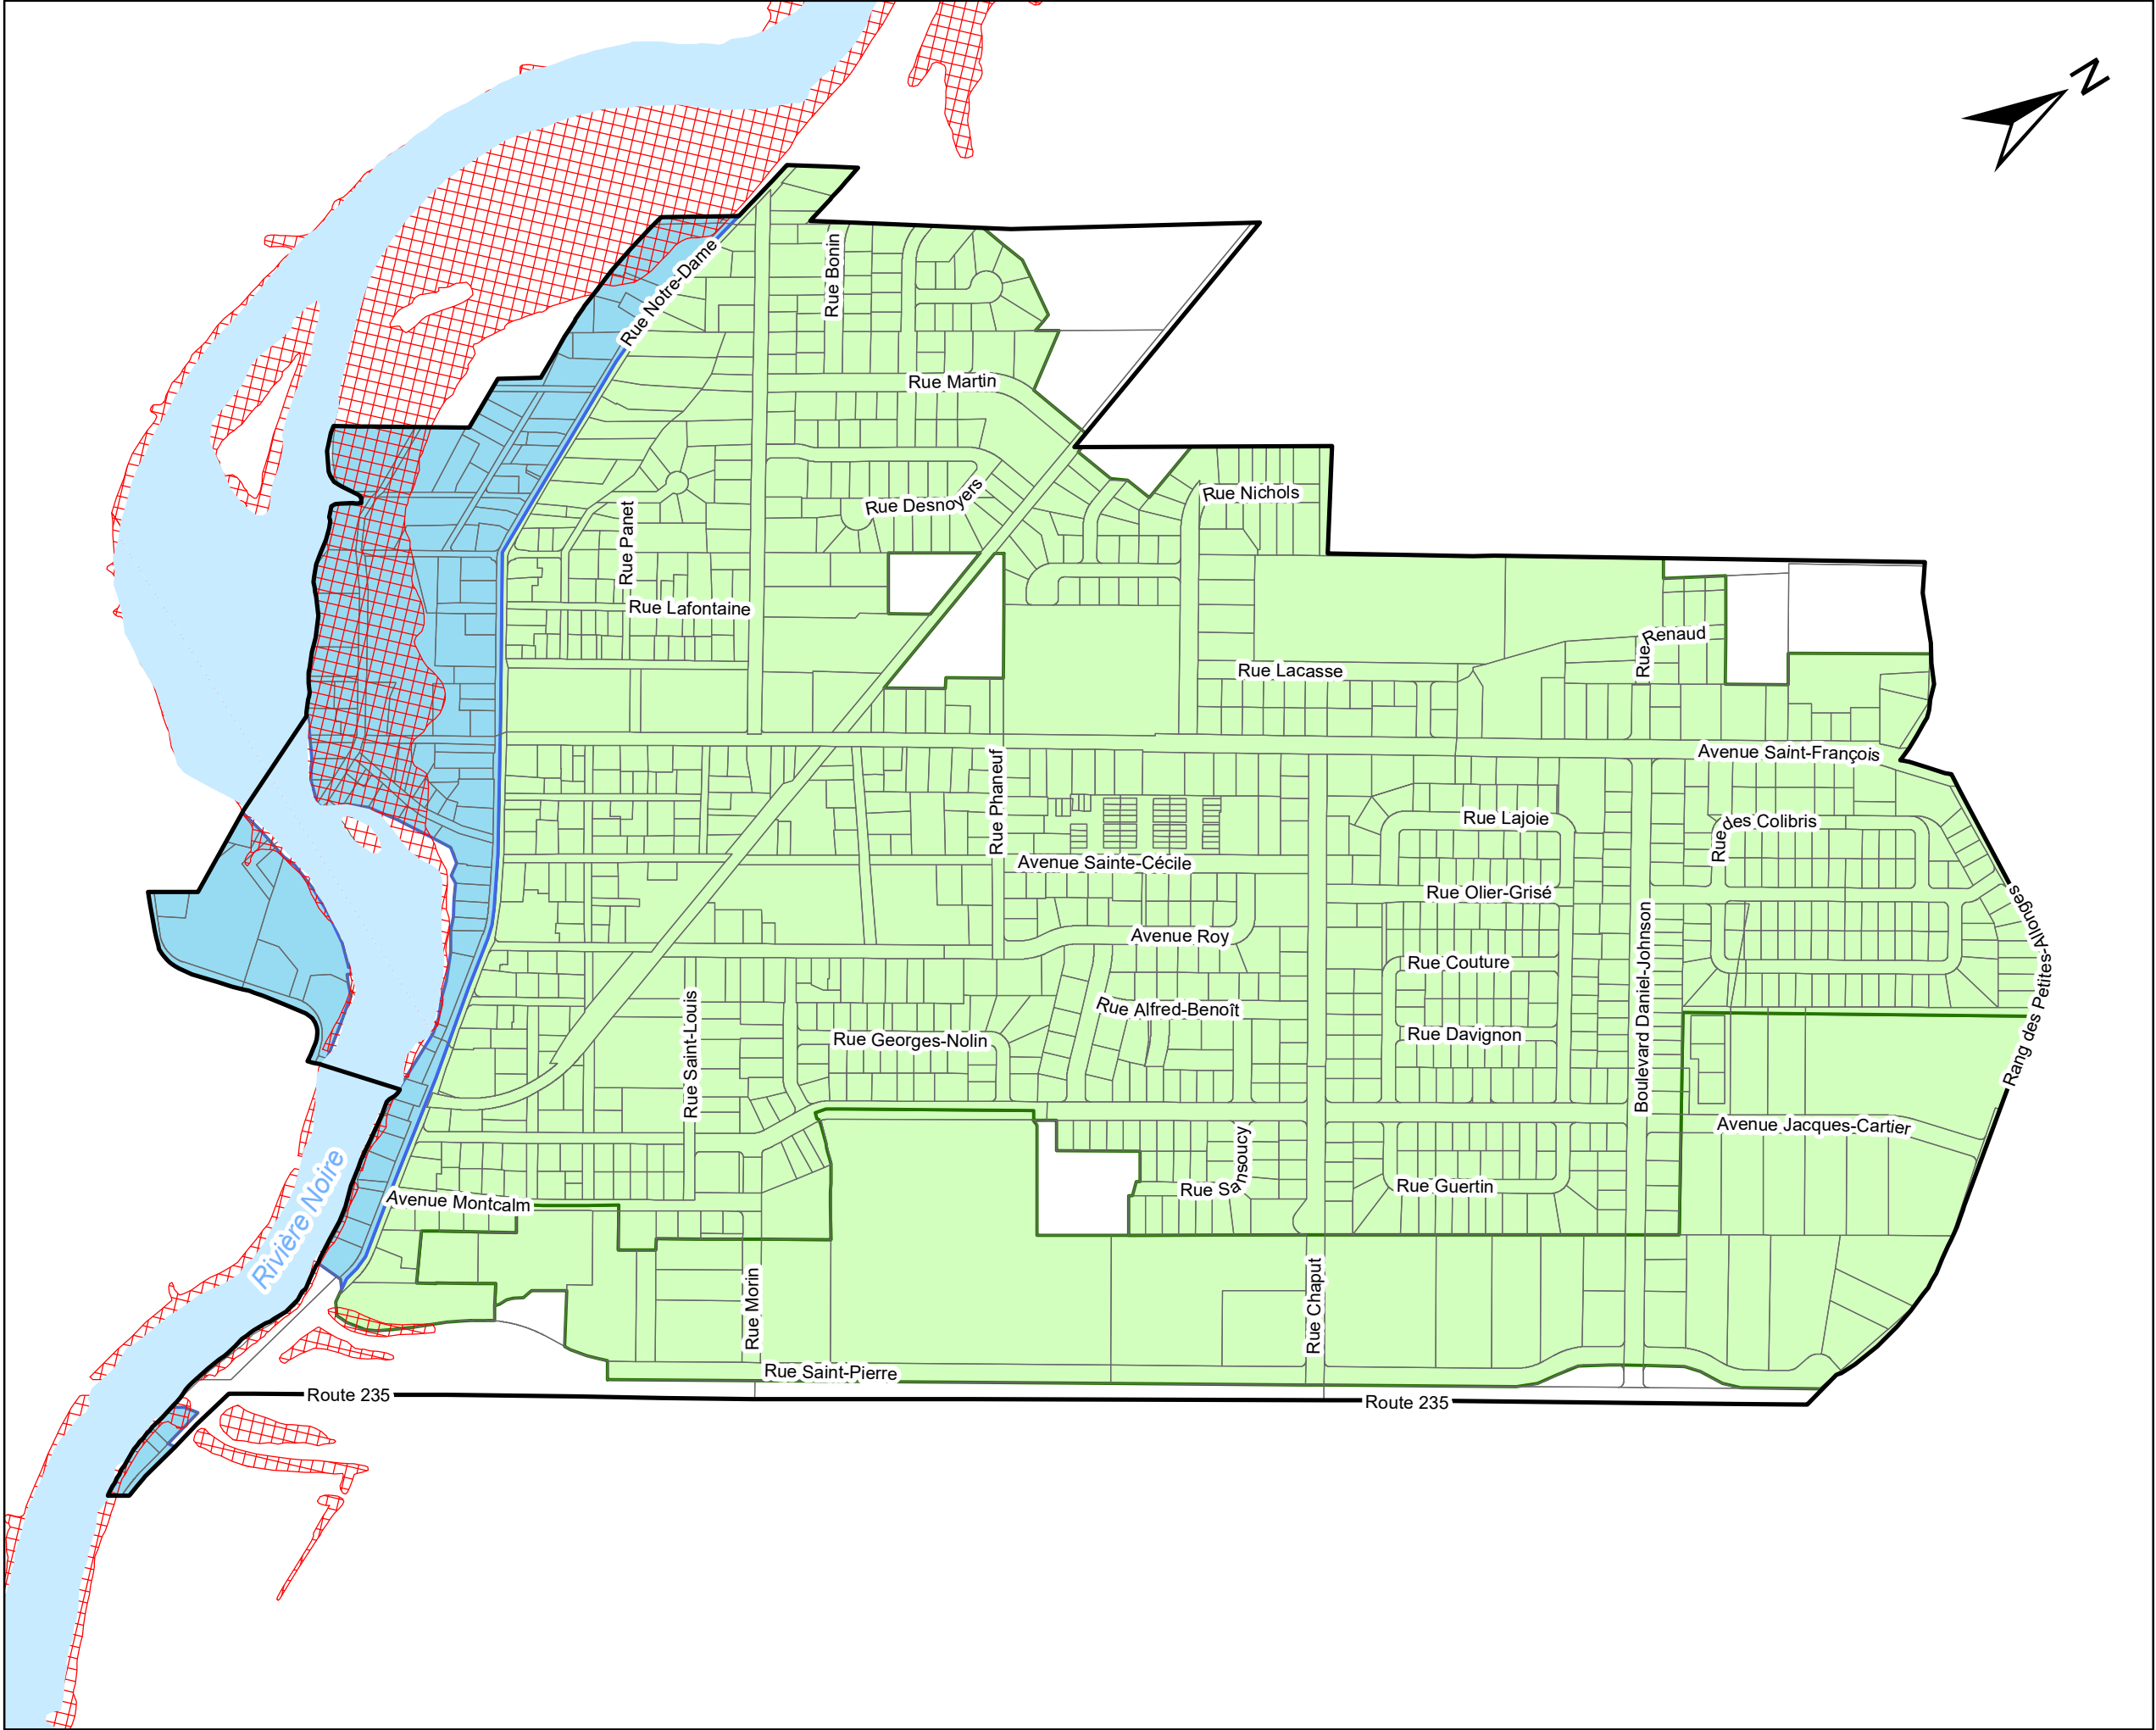




SCHÉMA D'AMÉNAGEMENT RÉVISÉ

Saint-Pie

Annexe A-1

Figure n° 15

Services d'aqueduc et d'égout

Périmètre d'urbanisation

Légende

Services d'aqueduc et d'égout

- Aucun service
- Aqueduc seulement
- Égout seulement
- Aqueduc et égout


Zone inondable
récence 0-100 ans

Cours d'eau

Périmètre d'urbanisation

Cadastre

Plan de localisation

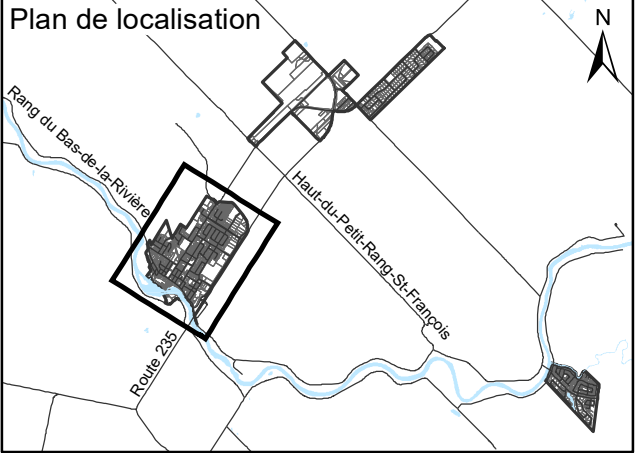

0 100 200 300 400 mètres

Projection MTM fuseau 8 - NAD 1983

Échelle 1:7 000

Source(s):

Cadastre: Ministère des Ressources naturelles -
Gouvernement du Québec (2014),

Périmètre urbain: MRC des Maskoutains (2014),

Égout et aqueduc: Municipalités de la MRC (2014),


Réseau routier: Adresses Québec (2013)

Zone inondable: Centre d'expertise hydrique du Québec (2012)

Conception: Réal Campeau, urbaniste

Réalisation: Patrick Desautels, géomaticien

Date: 31 janvier 2014

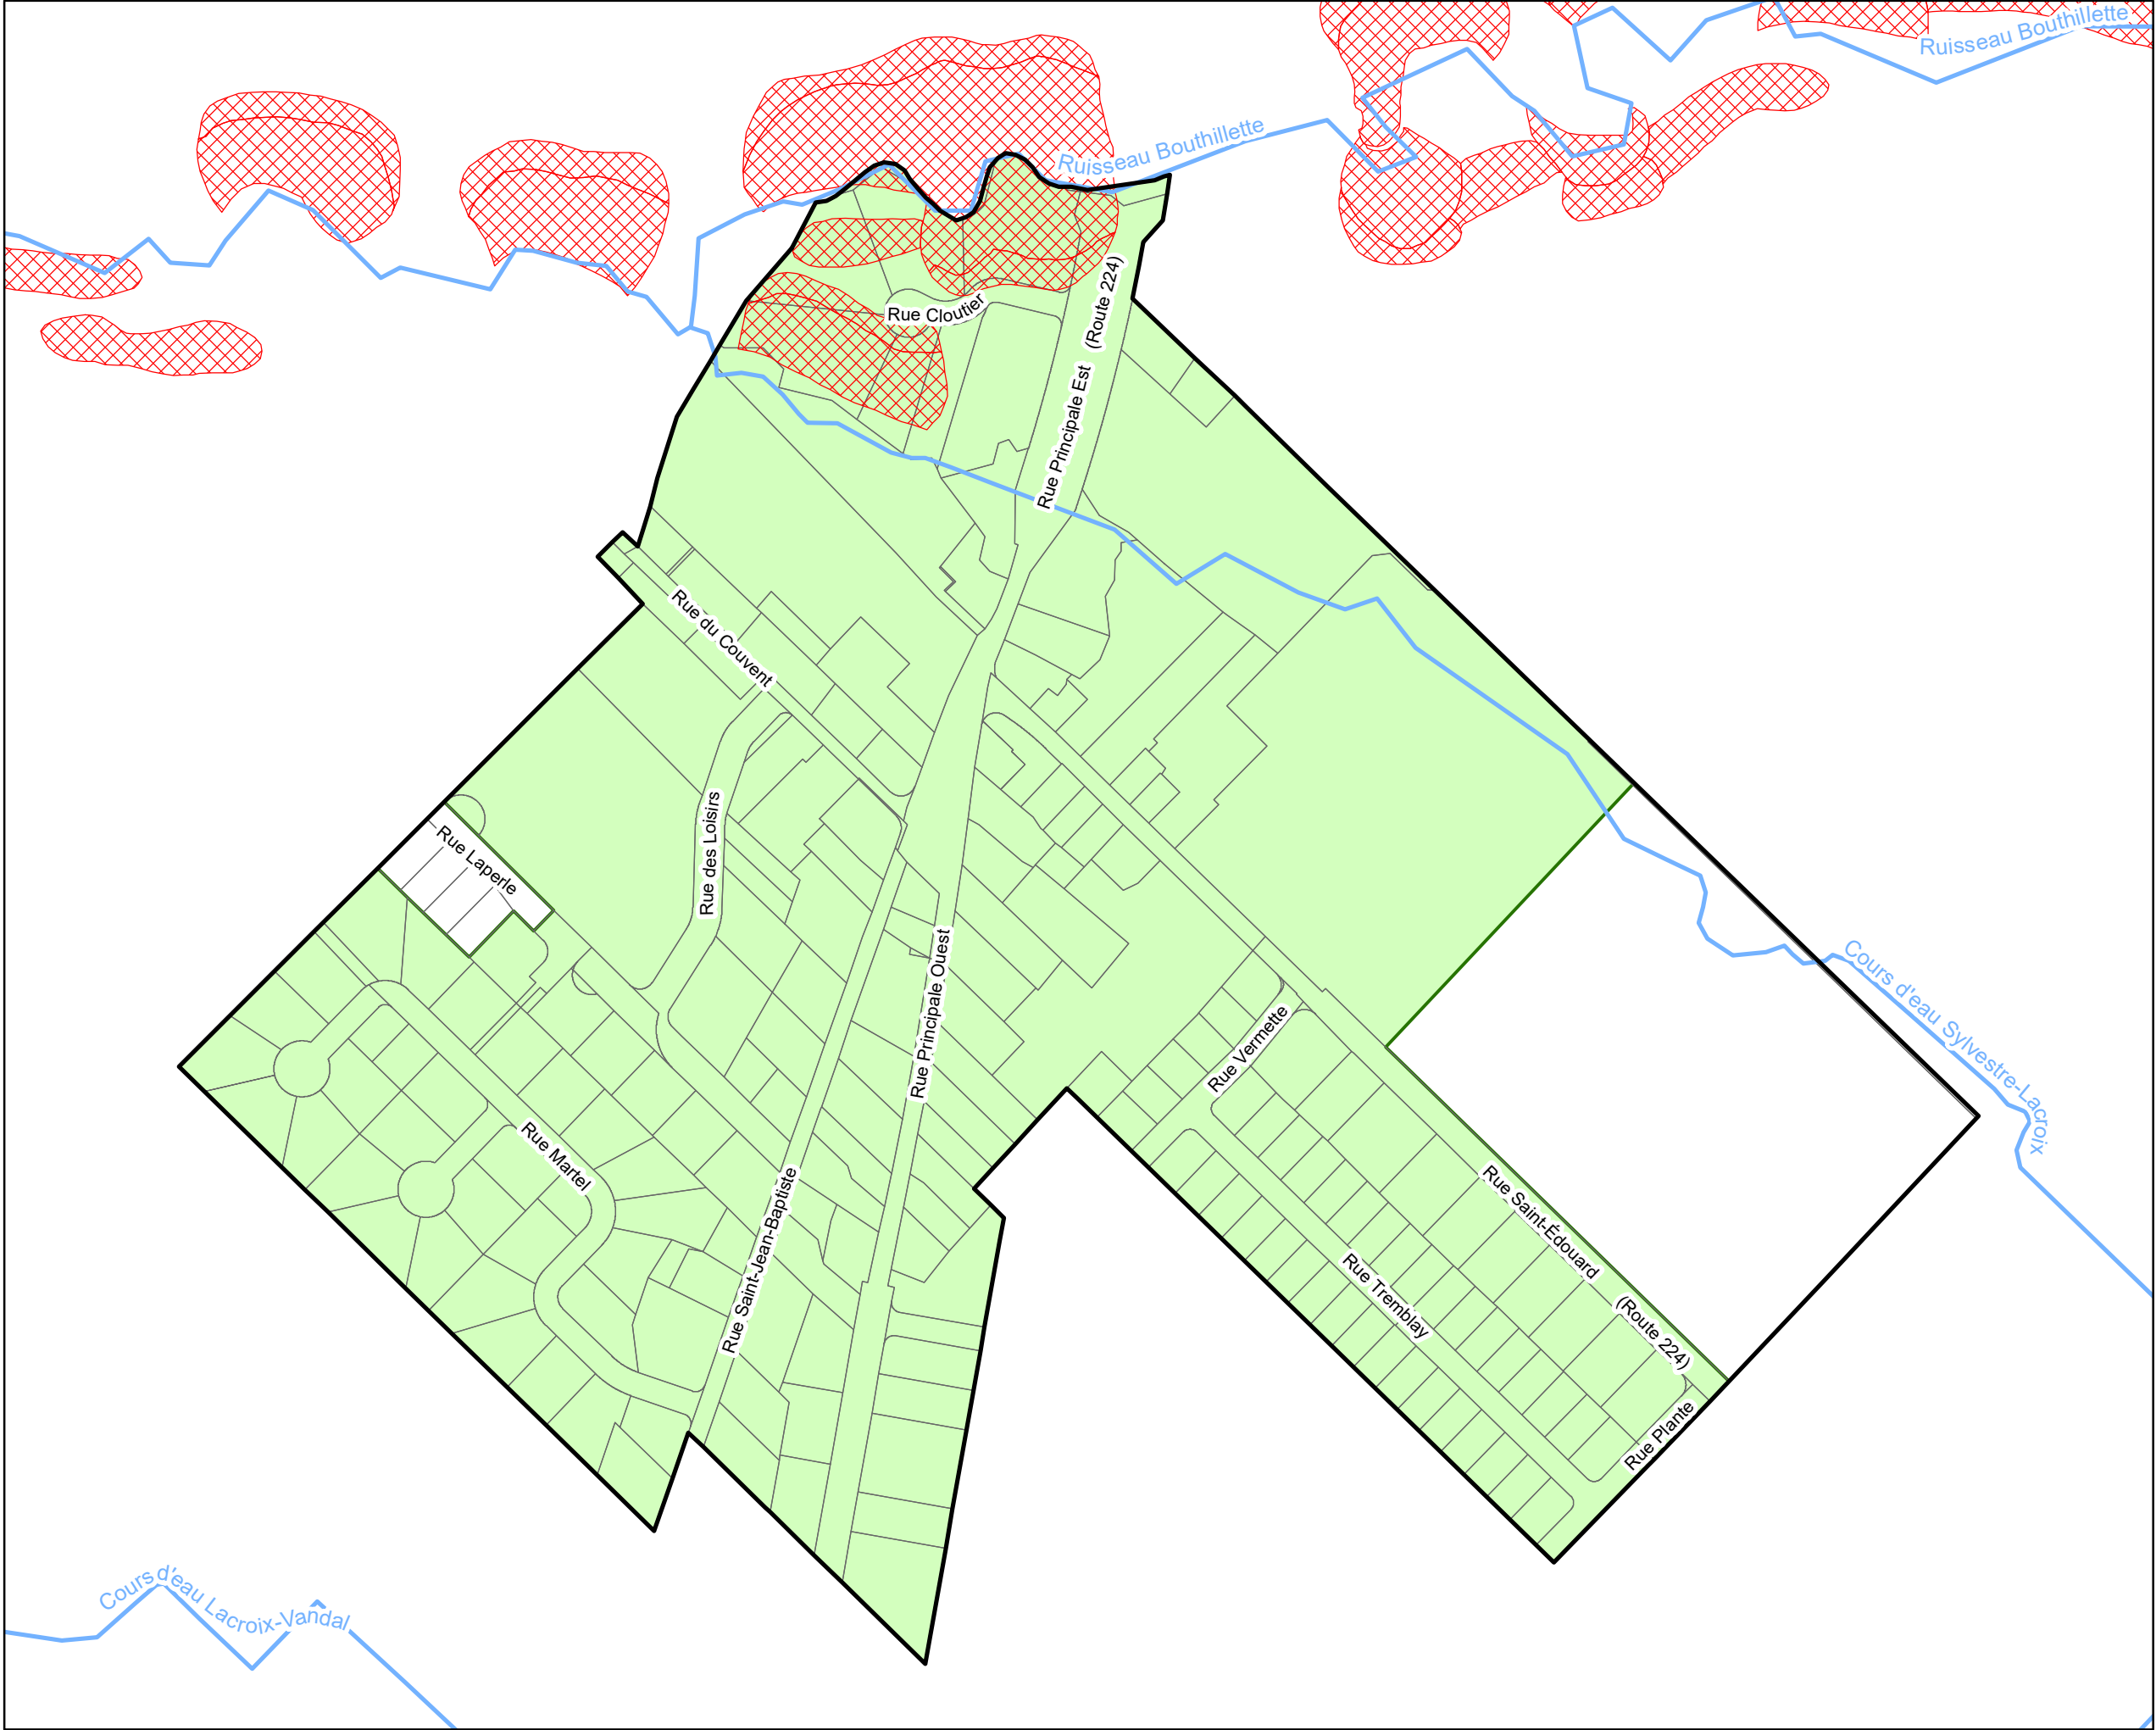

Services d'aqueduc et d'égout
Périmètre d'urbanisation

Légende

Services d'aqueduc et d'égout

-  Aucun service
-  Aqueduc seulement
-  Égout seulement
-  Aqueduc et égout

 Zone à risque de glissement de terrain
(pour plus de détails, voir le Document
complémentaire du Schéma
d'aménagement révisé)

 Cours d'eau

 Périmètre d'urbanisation

 Cadastre



0 50 100 150 200 250 mètres
Projection MTM fuseau 8 - NAD 1983


Échelle 1:4 000

Source(s):
Cadastre: Ministère des Ressources naturelles -
Gouvernement du Québec (2014),
Périmètre urbain: MRC des Maskoutains (2014),
Égout et aqueduc: Municipalités de la MRC (2014),
Réseau routier: Adresses Québec (2013)
Zone à risque de glissement de terrain:
Ministère des Transports du Québec (2006)

Services d'aqueduc et d'égout
Périmètre d'urbanisation

Légende

- Services d'aqueduc et d'égout
- Aucun service
 - Aqueduc seulement
 - Égout seulement
 - Aqueduc et égout
- Périmètre d'urbanisation
- Cadastre

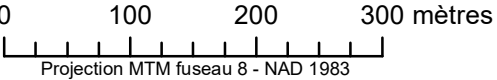

Échelle 1:6 000

Source(s):
Cadastre: Ministère des Ressources naturelles -
Gouvernement du Québec (2014),
Périmètre urbain: MRC des Maskoutains (2014),
Égout et aqueduc: Municipalités de la MRC (2014),
Réseau routier: Adresses Québec (2013)

